


Handwaschbecken
vorhanden

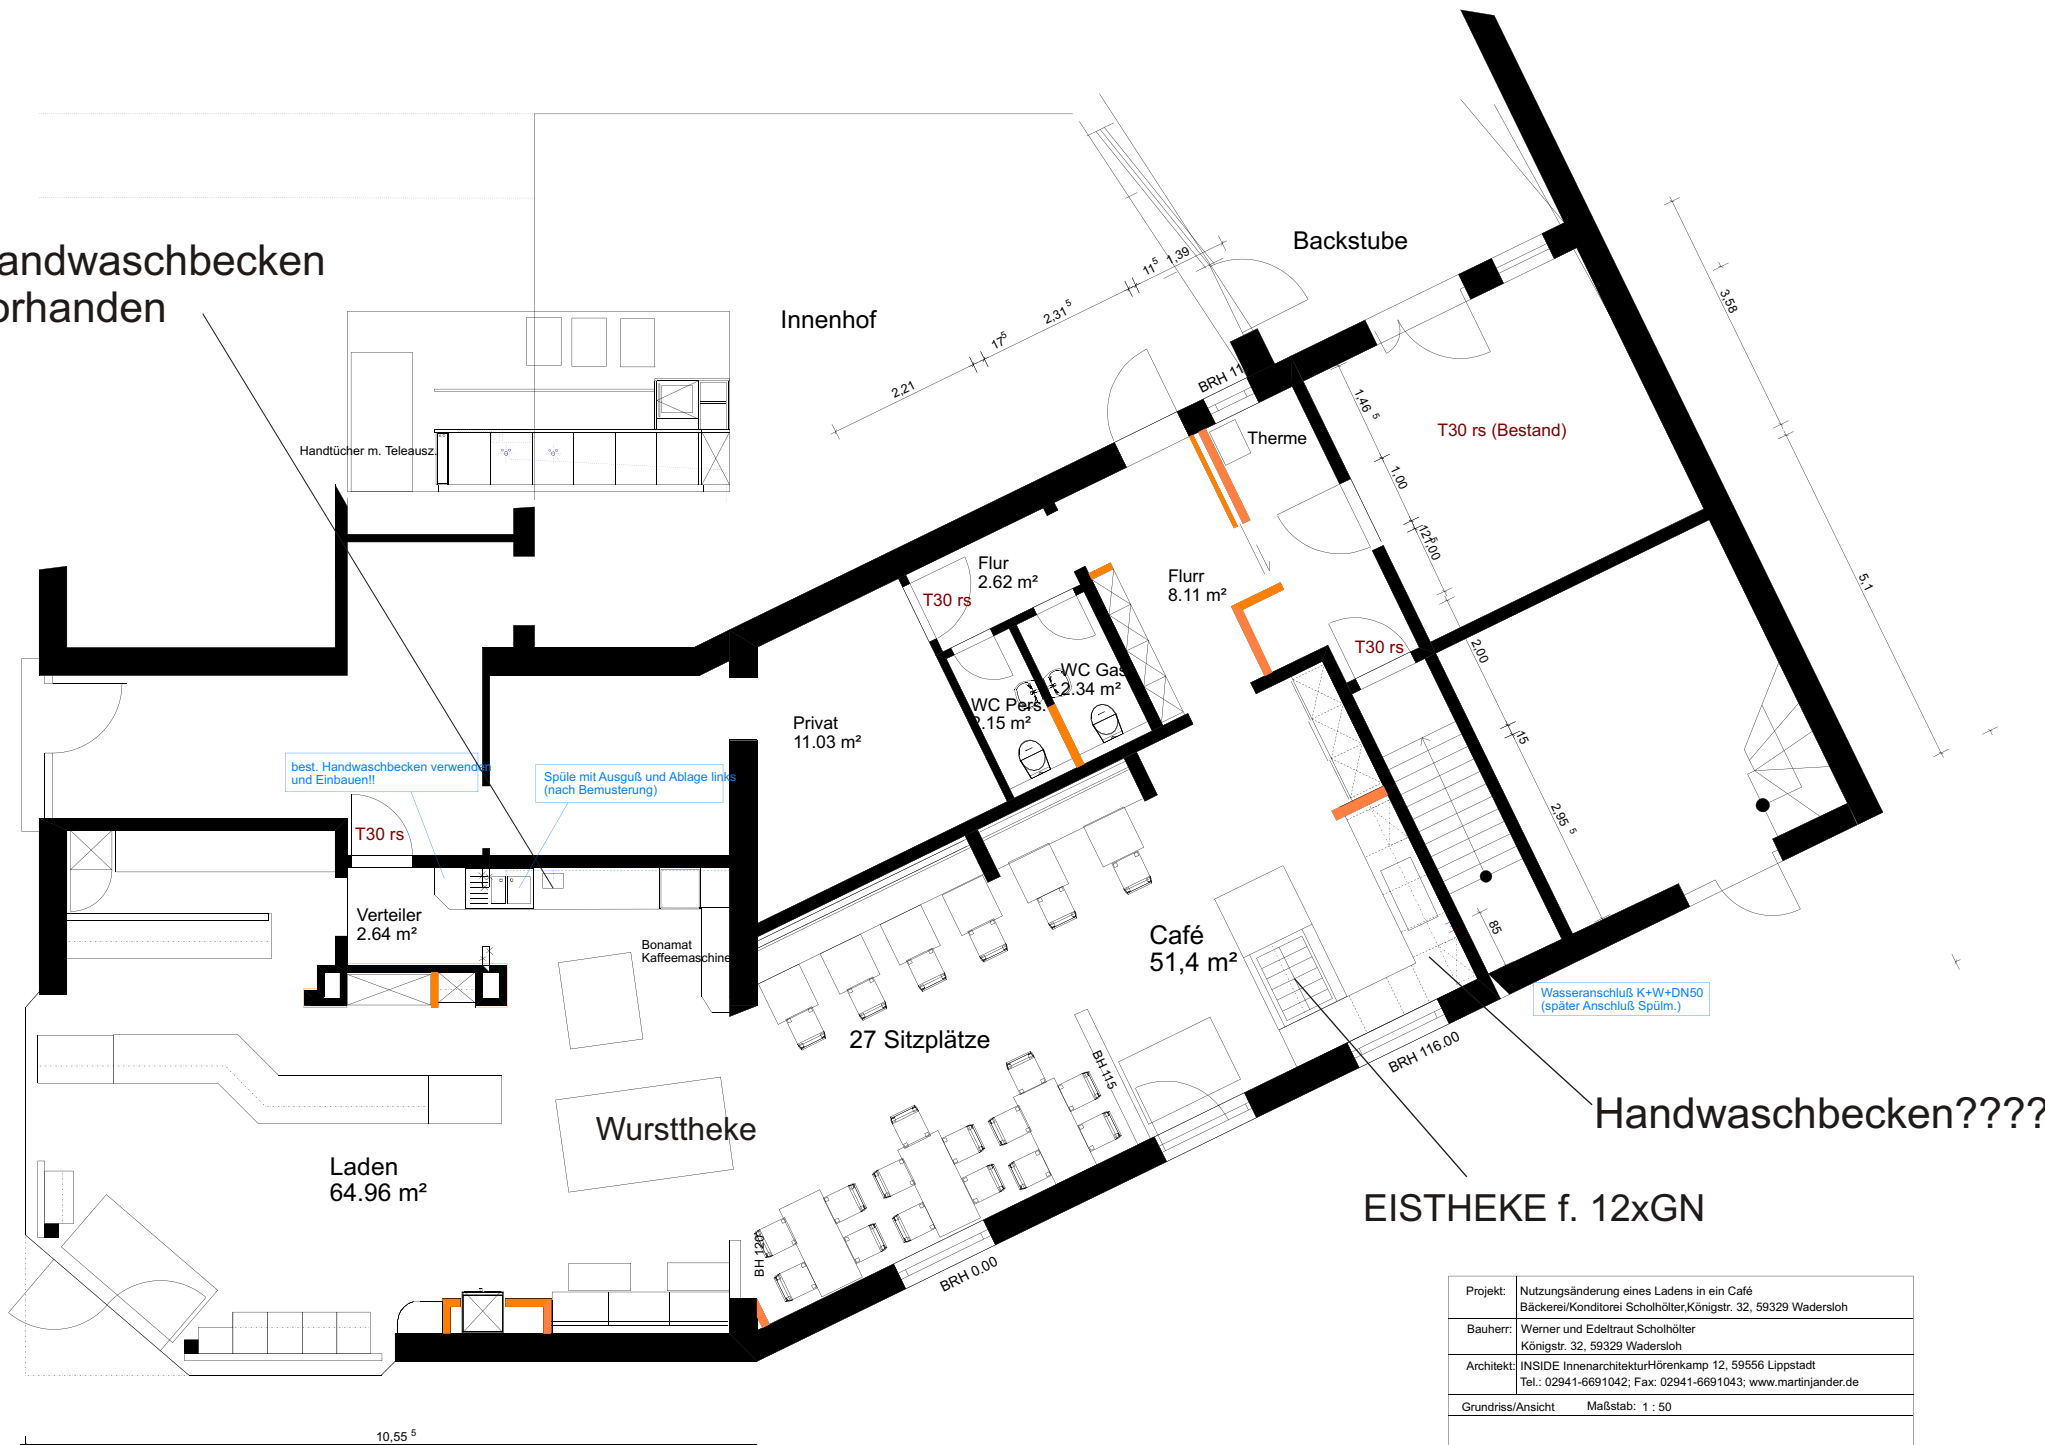

Handwaschbecken????

EISTHEKE f. 12xGN

Projekt:	Nutzungsänderung eines Ladens in ein Café Bäckerei/Konditorei Scholhölter, Königstr. 32, 59329 Wadersloh
Bauherr:	Werner und Edeltraut Scholhölter Königstr. 32, 59329 Wadersloh
Architekt:	INSIDE InnenarchitekturHörenkamp 12, 59556 Lippstadt Tel.: 02941-6691042; Fax: 02941-6691043; www.martinjander.de
Grundriss/Ansicht	Maßstab: 1 : 50
Datum	Bauherr
	Architekt

10,55⁵