
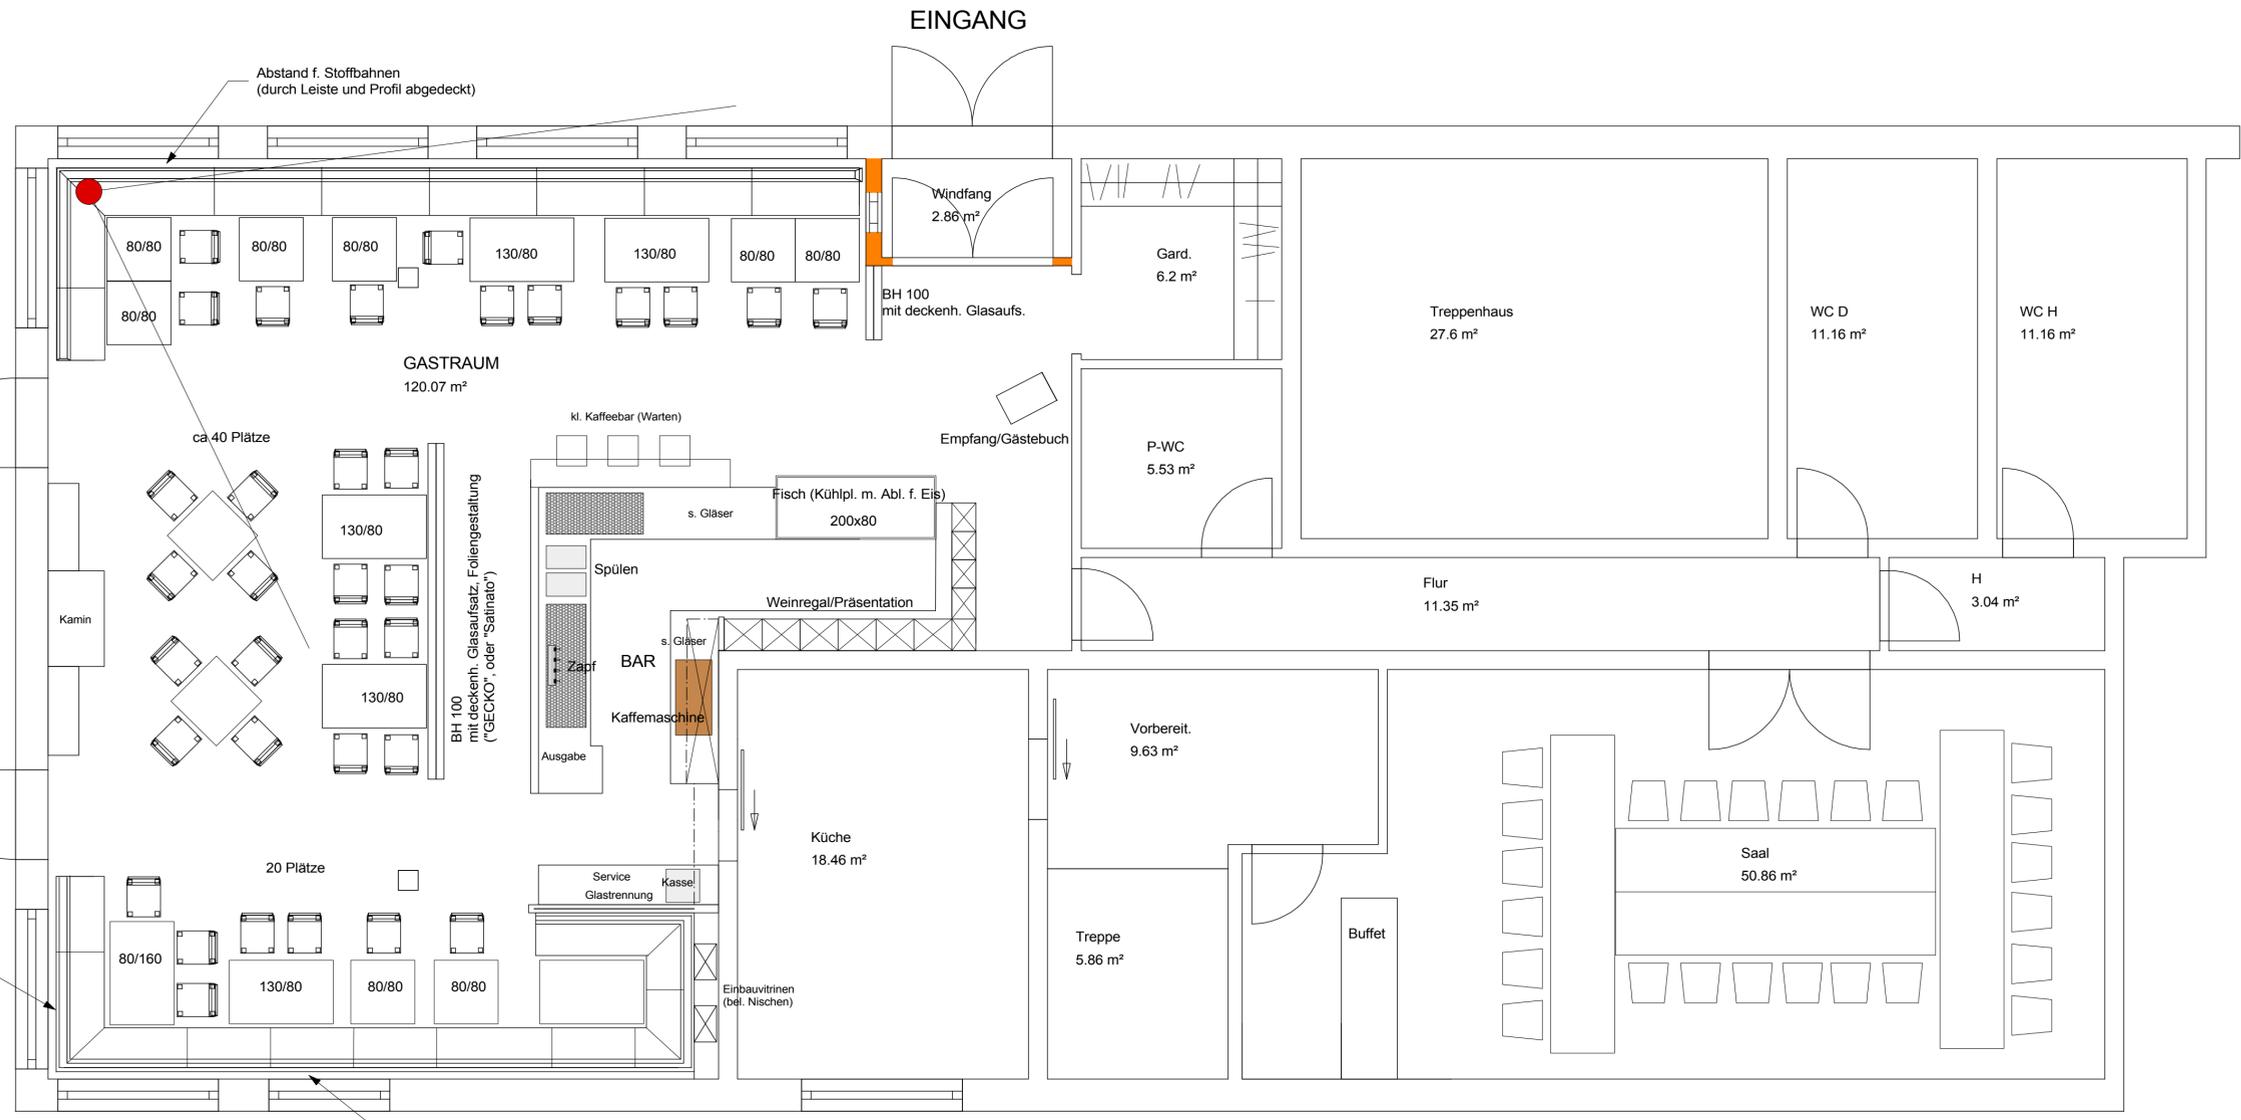


GASTRAUM
120.07 m²


Aussengastronomie

Abstand f. Stoffbahnen
(durch Leiste und Profil abgedeckt)

Glasgestaltung frei/modern (Siehe Skizze oder klassisches Element als Folie!

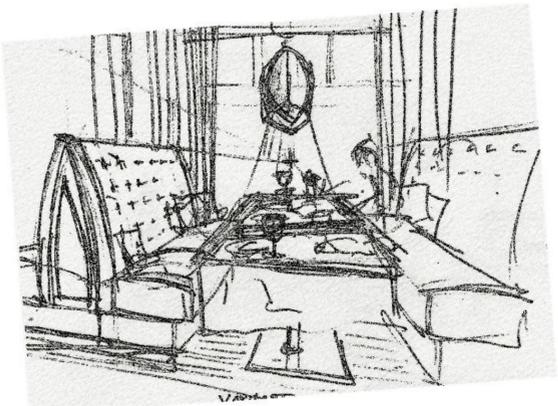

Abstand f. Stoffbahnen
(durch Leiste und Profil abgedeckt)

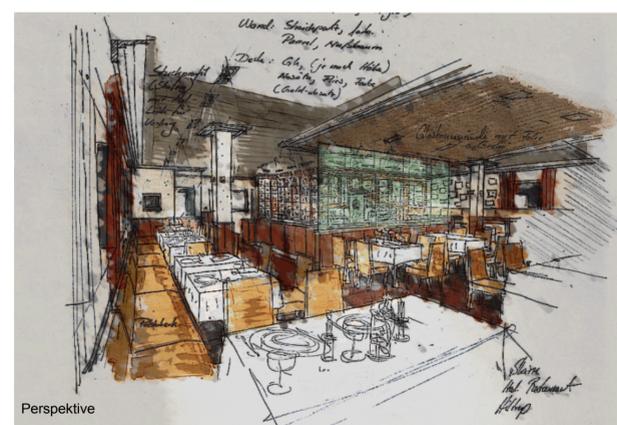

Entwurf

SCHULKE
Möbelwerkstätte

Planinhalt: Grundriss Vorentwurf

Bauvorhaben: Ital. Restaurant, Hiltrup

Projektadresse: _____

Auftraggeber: Schulke Möbelwerkstätte
Roland Schulke, Bornholter Straße 238
33415 Verl; www.moebel-werkstaette.de

Planverfasser: INSIDE Innenarchitektur
www.martinjander.de

DATUM: 14.05.08
GEZEICHNET: jander
GEPRÜFT: _____

MASSSTAB: 1:50
PLANNUMMER: 100