





Ansicht A

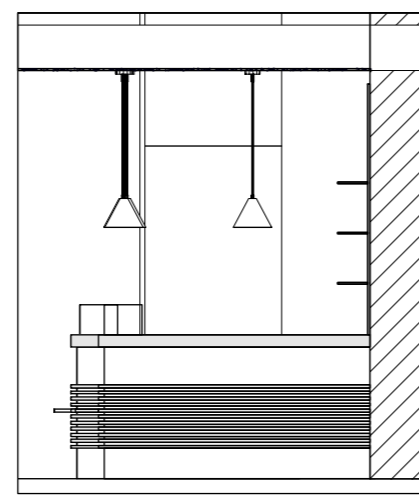


Ansicht B

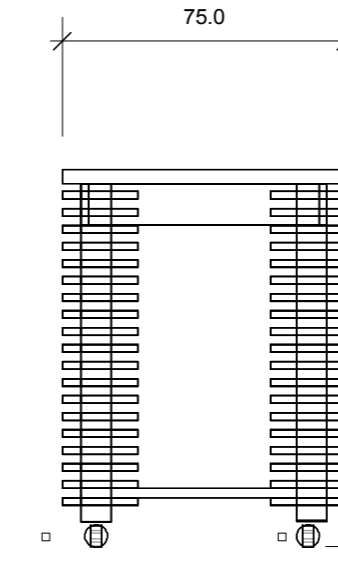


Ansichten M 1:20

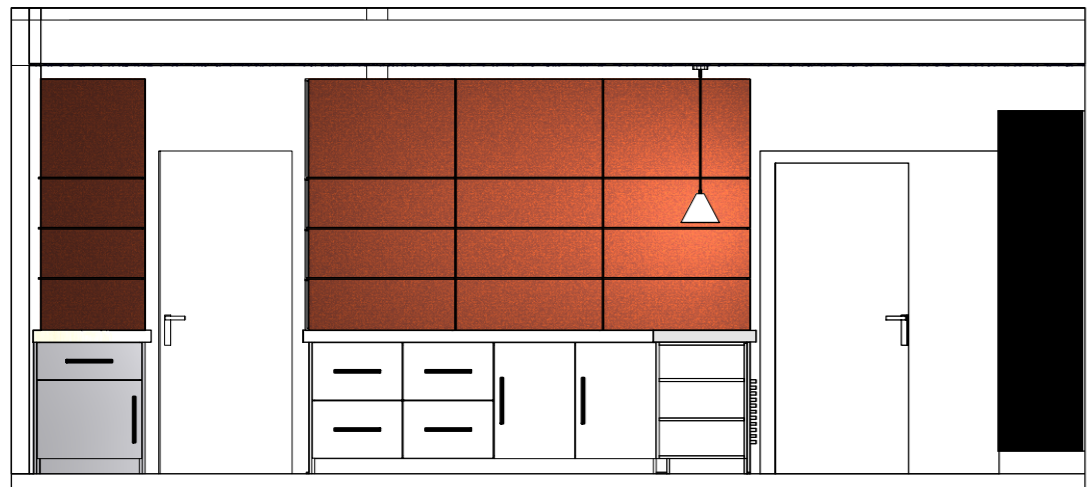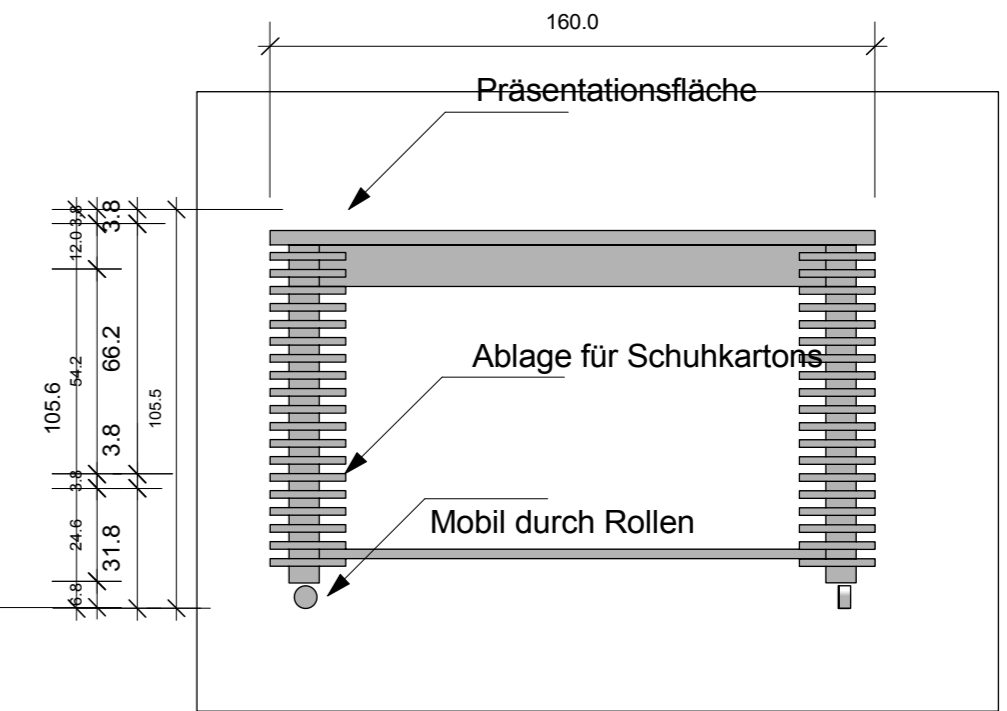

Ansicht C

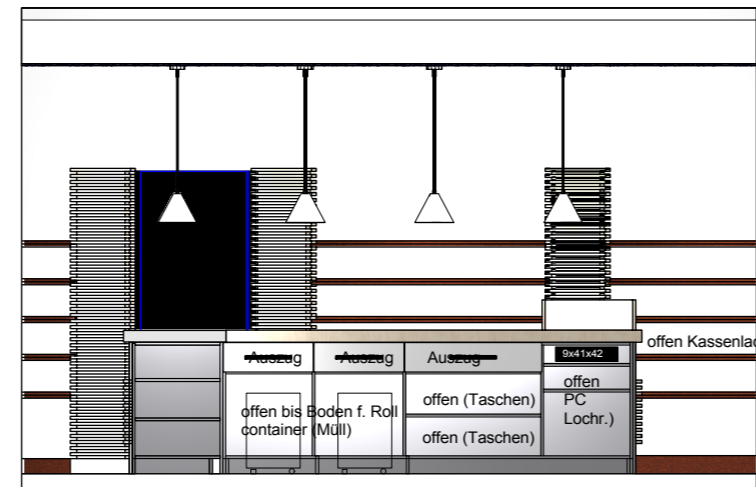


Ansicht D

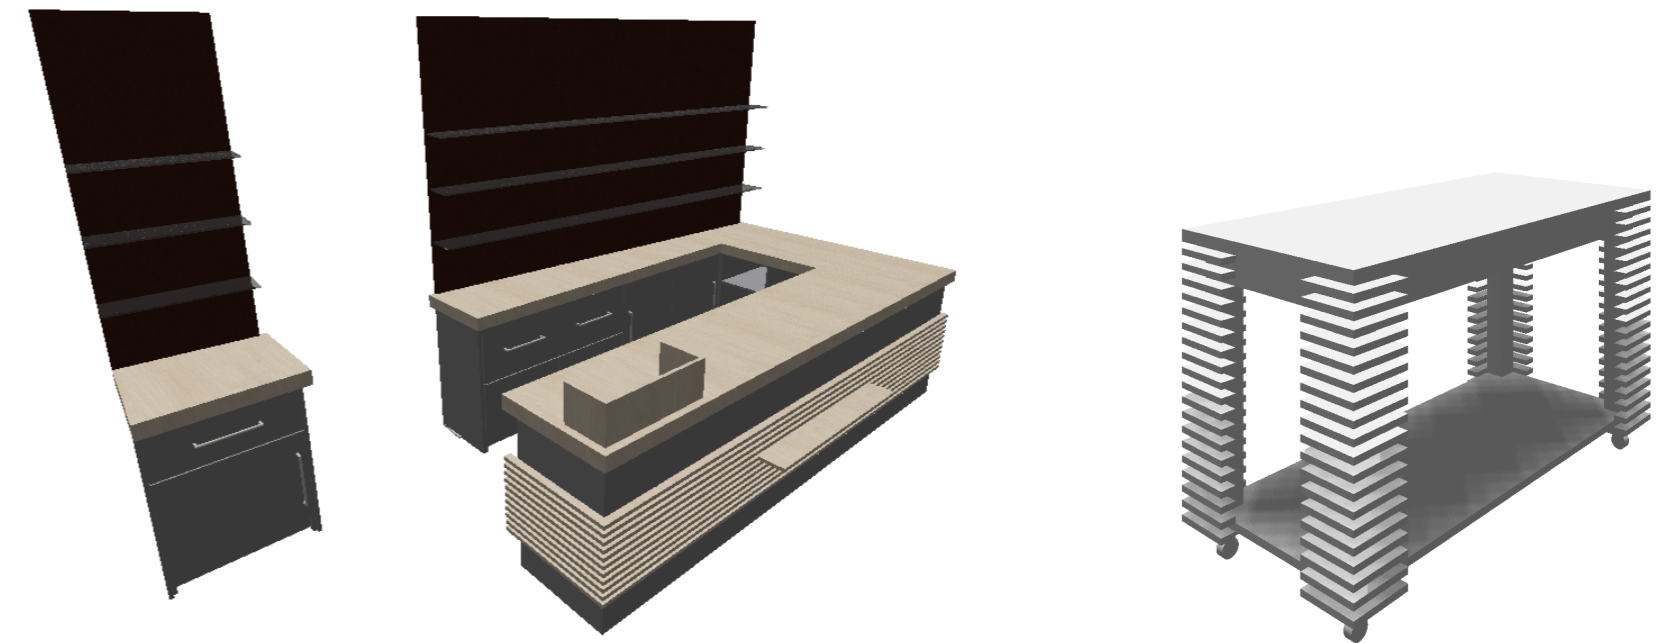

Thekenmöbel mit Rückwand


Präsentationsmöbel

Entwurf

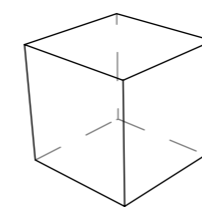

weiß lack. Holzklötze 6x6x6cm für Größendarstellung!!

200 Stück!!

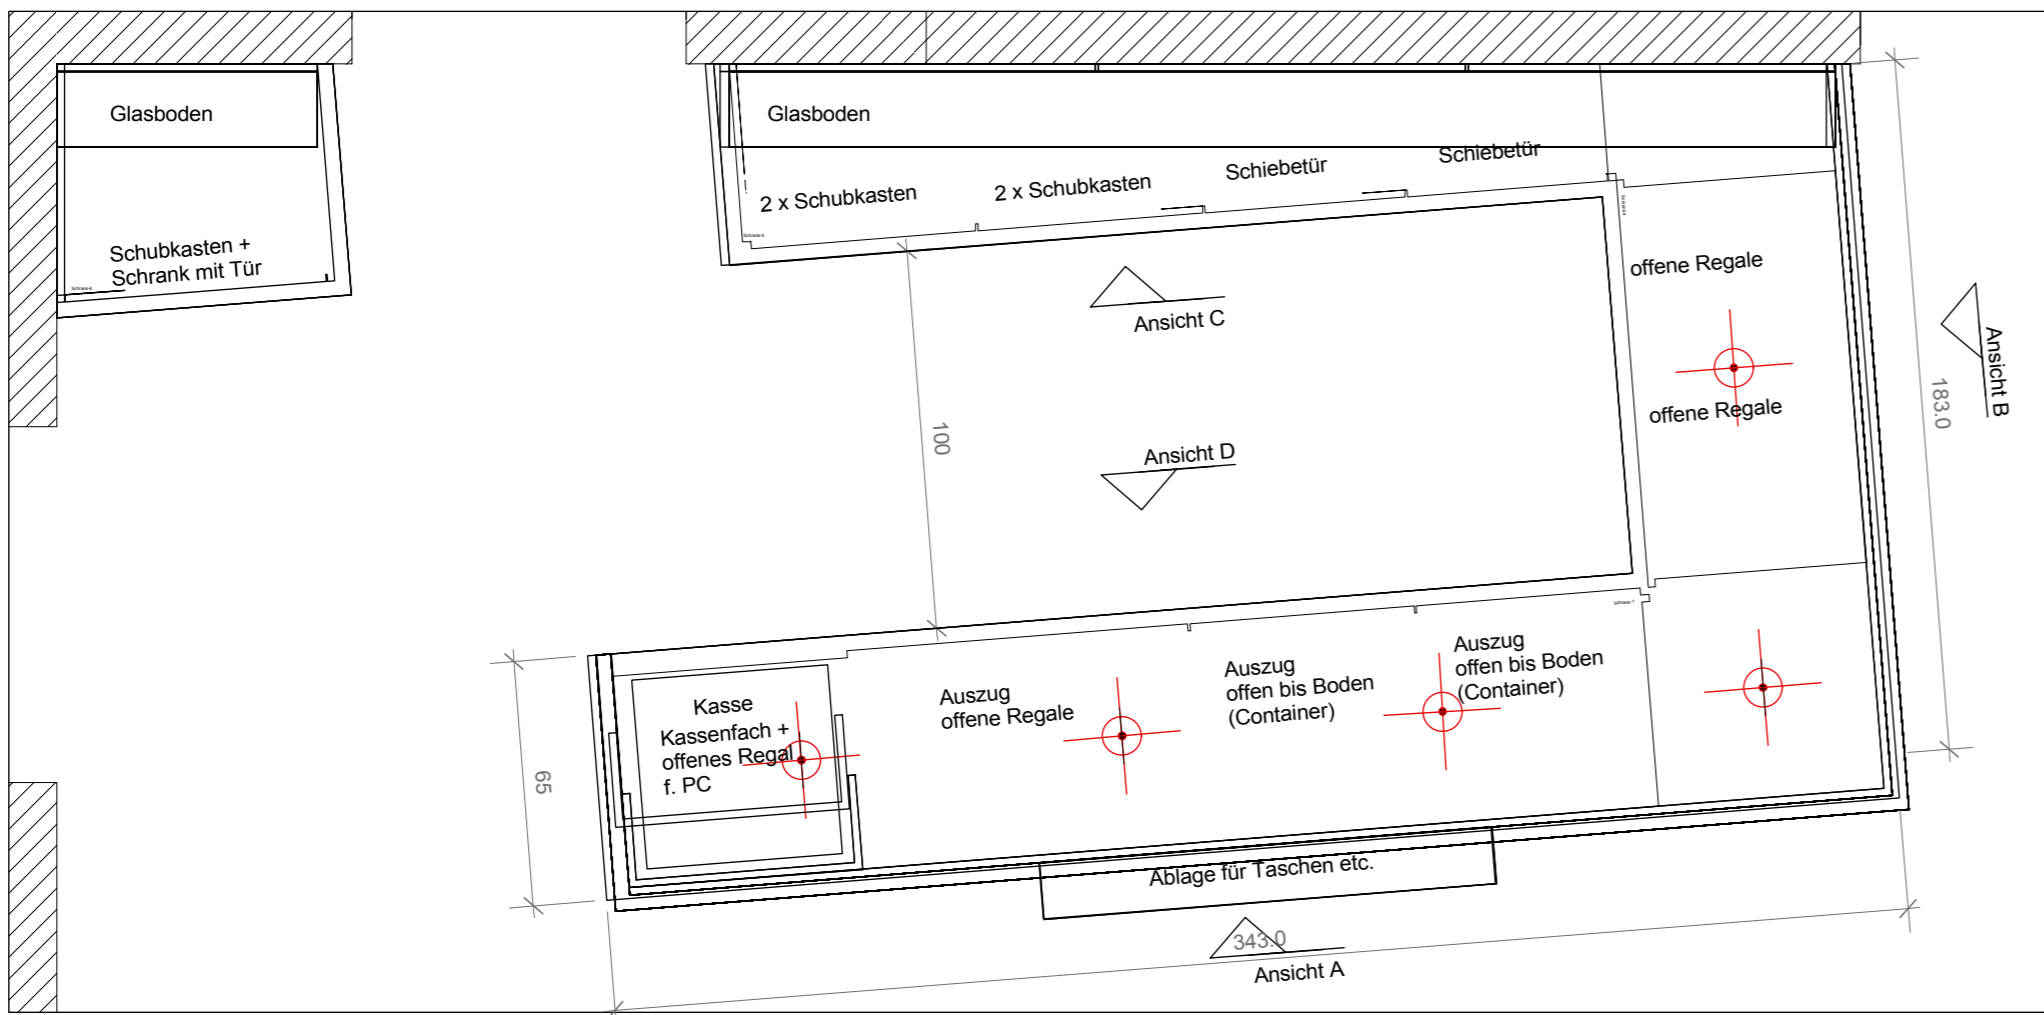

Grundriss Theke M 1:20

BAUVORHABEN

Tölle Schuhe

AUFTRAGGEBER

Schulke Möbelwerkstätte

PLANUNG

INSIDE Innenarchitekturbüro,
Hörenkamp 12, D-59556 Lippstadt

PLANNINHALT

Theke und Präsentationsmöbel

INSIDE Innenarchitekturbüro

Martin Jander, Dipl. Ing. Innenarchitekt AKNW
Hörenkamp 12, D-59556 Lippstadt

T+49 (0) 29 41 / 6 69 10 42
F+49 (0) 29 41 / 6 69 10 43
M+49 (0) 1 77 / 5 88 30 89
PLANNUMMER

www.martinjander.de
info@martinjander.de


PLANGRÖSSE 59/41 DATEINAME GR Tölle.vwx

MASSSTAB 1:50/1:20 PLAN



DATUM DRUCK

DATUM GEZ 29.06.10 DATUM GEPR

GEZEICHNET jander GEPRÜFT

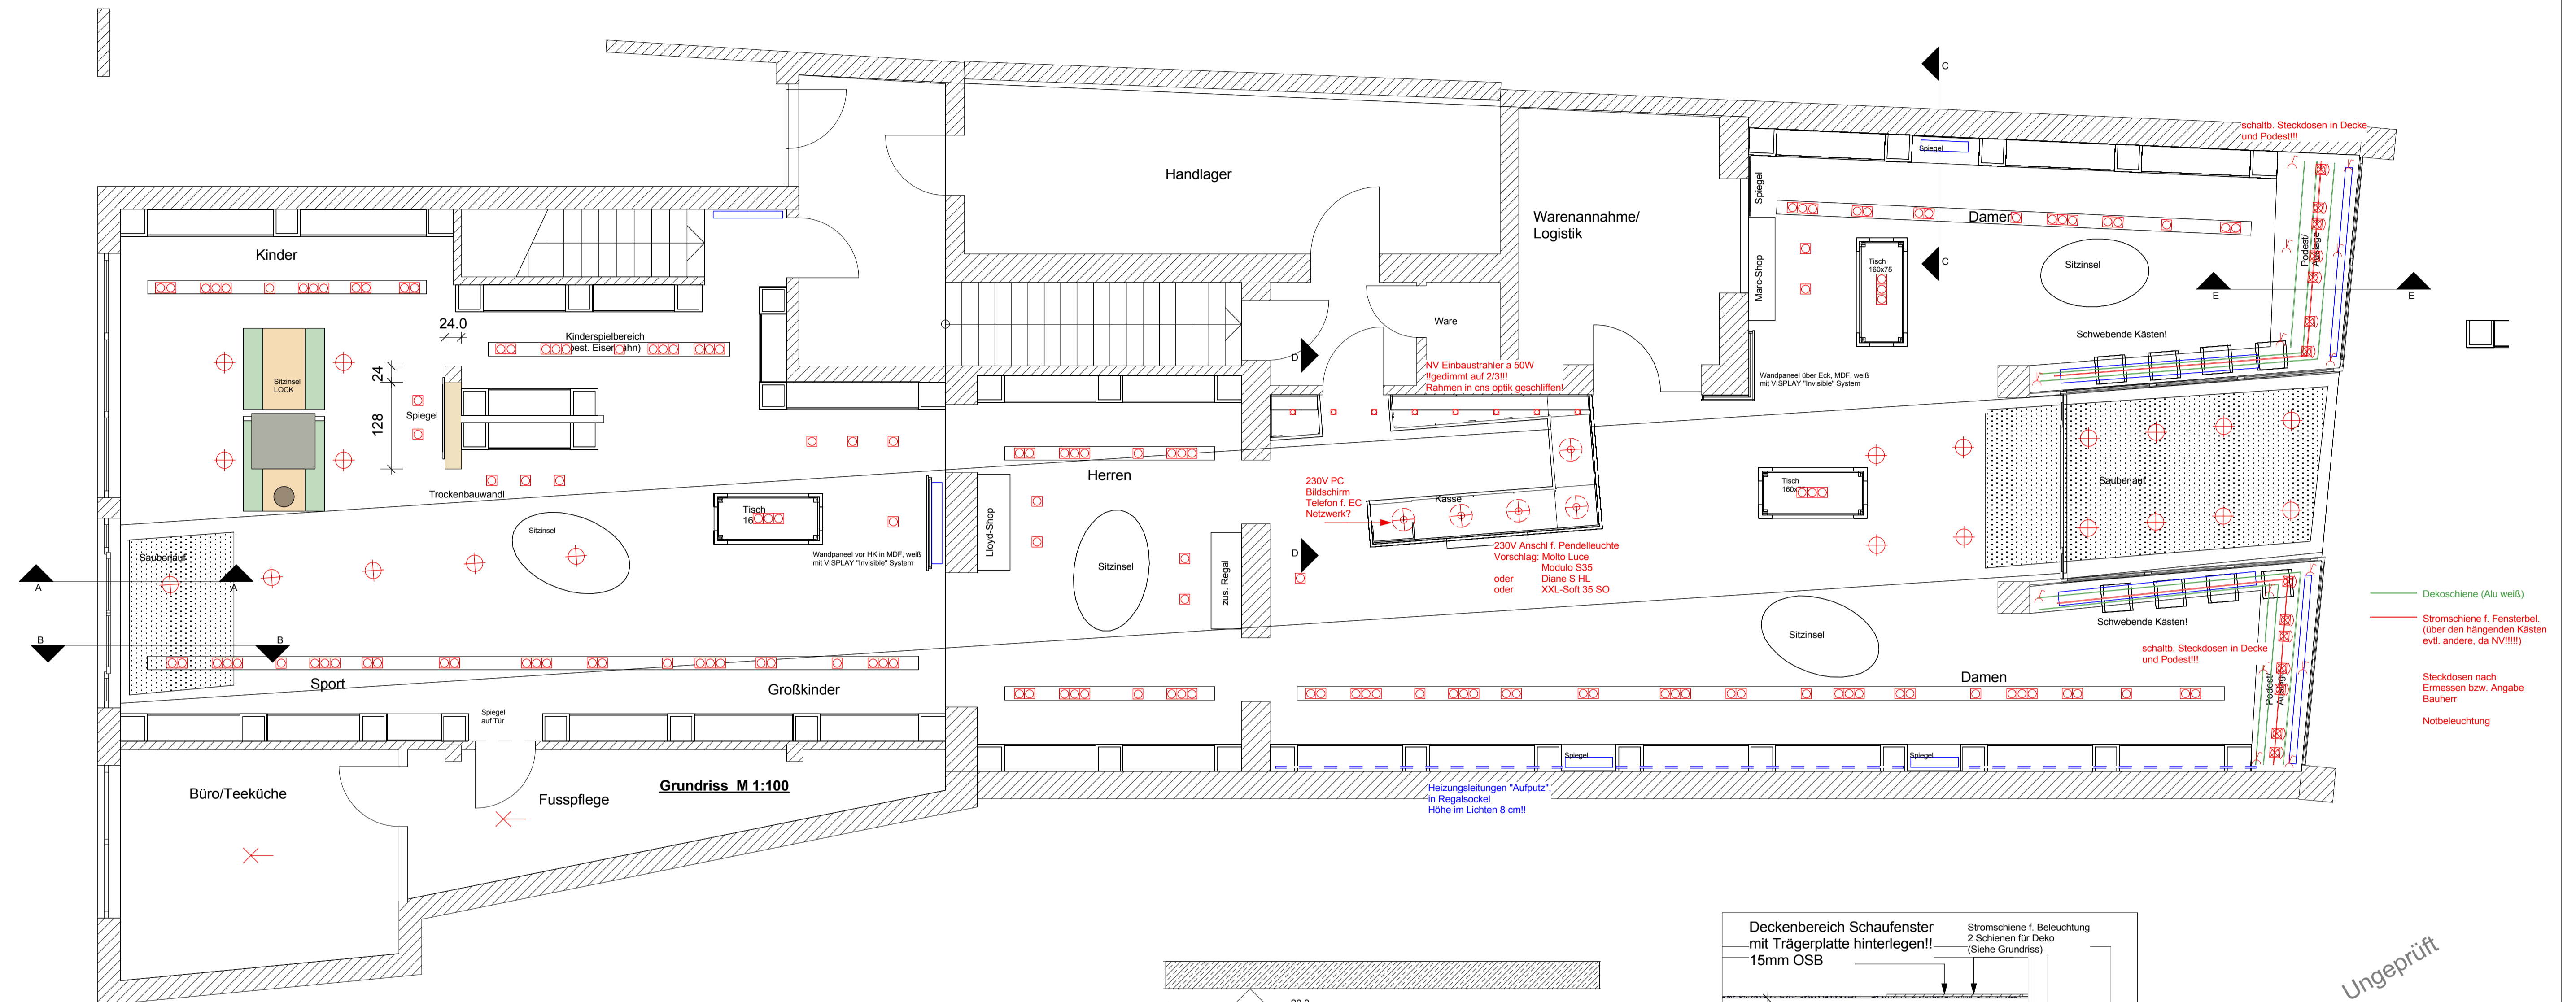

Grundriss M 1:50

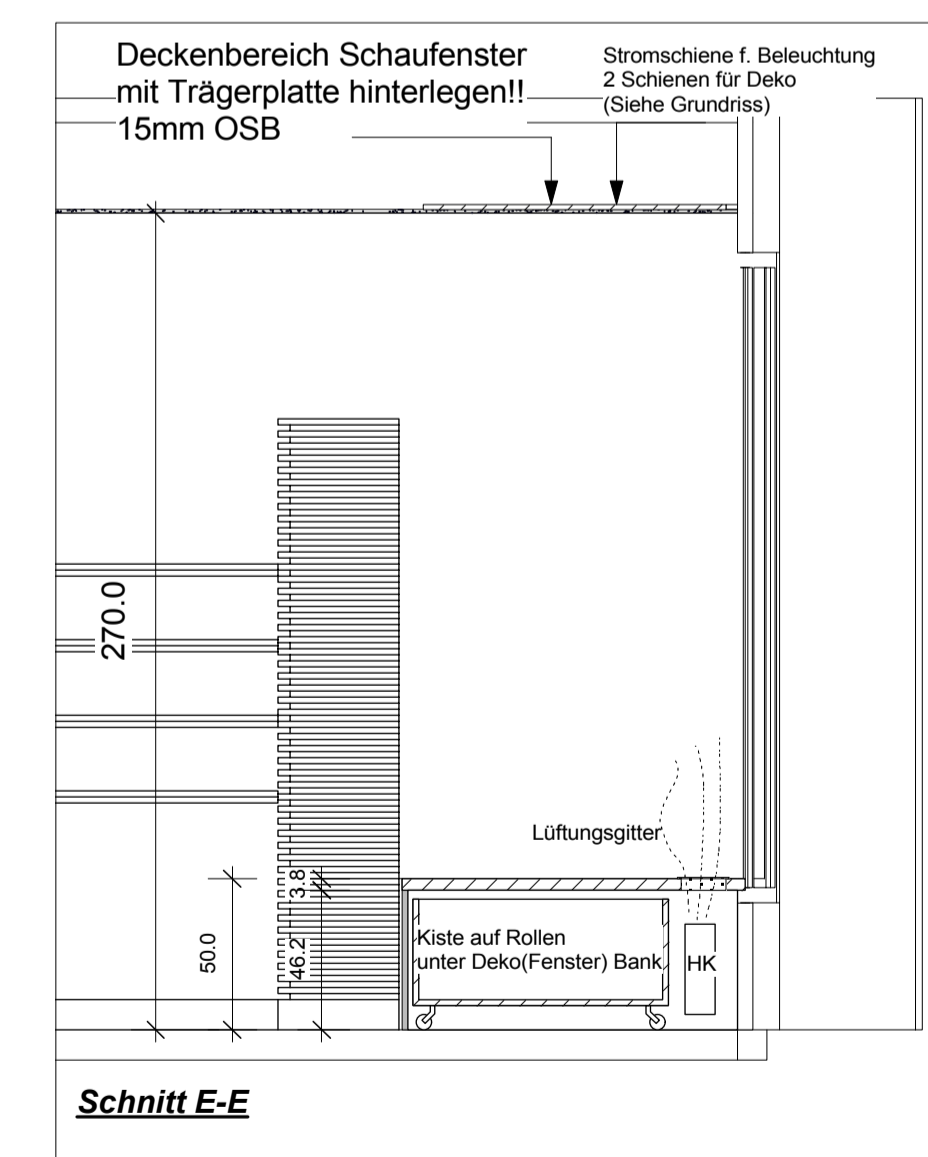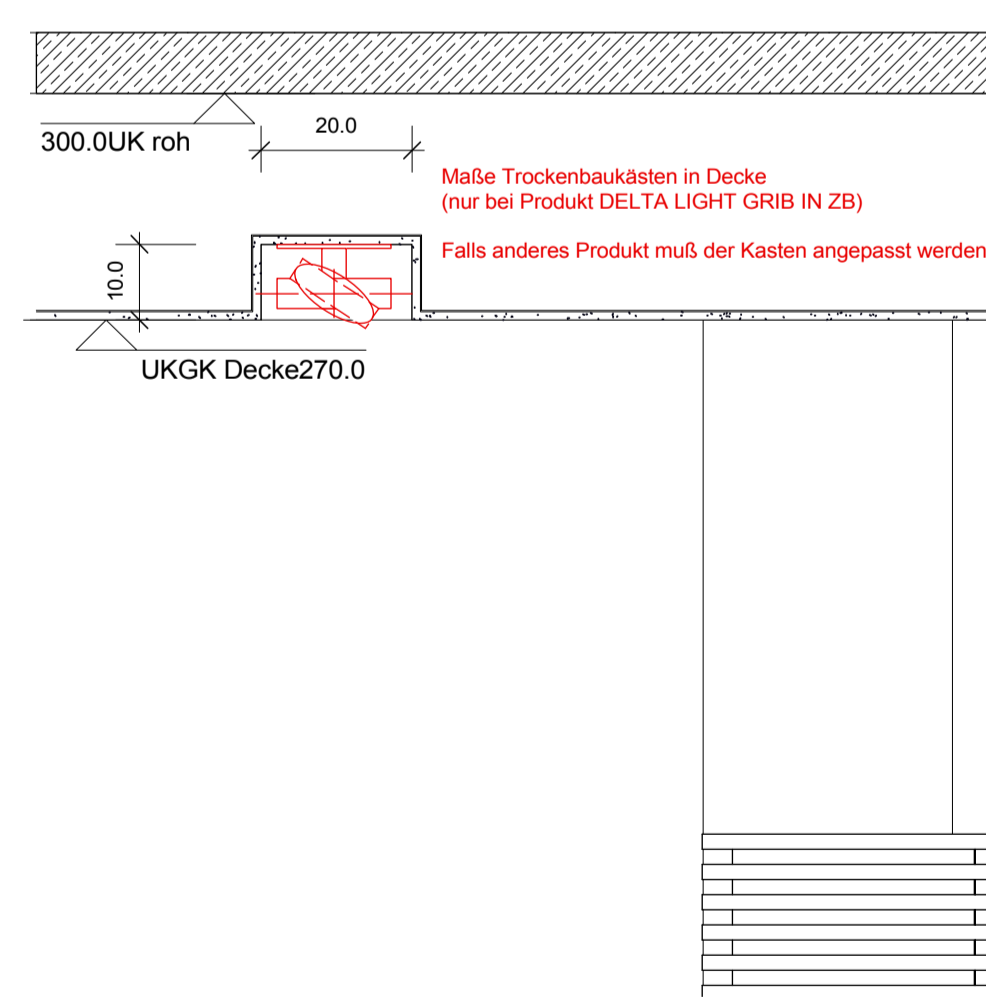

Schnitt E-E

Ungeprüft

SCHULKE




Möbelwerkstätte


BAUVORHABEN
Töle Schuhe
AUFTRAGGEBER
Schulke Möbelwerkstätte
PLANUNG
INSIDE Innenarchitekturbüro,
Hörenkamp 12, D-59556 Lippstadt
PLANNUMMER
Ausführung

INSIDE Innenarchitekturbüro



Martin Jander, Dipl. Ing. Innenarchitekt AKNW
Hörenkamp 12, D-59556 Lippstadt
T+49 (0) 29 41 / 6 69 10 42
F+49 (0) 29 41 / 6 69 10 43
M+49 (0) 1 77 / 5 88 30 89
www.martinjander.de
info@martinjander.de
PLANNUMMER INDEX PLAN
PLANGRÖSSE 80/55 DATEINAME GR Töle.vwx
MASSSTAB 1:50/1:25/1:10
DATUM DRUCK 12.07.10
DATUM GEP. DATUM GEPR.
GEZEICHNET jander GEPRÜFT

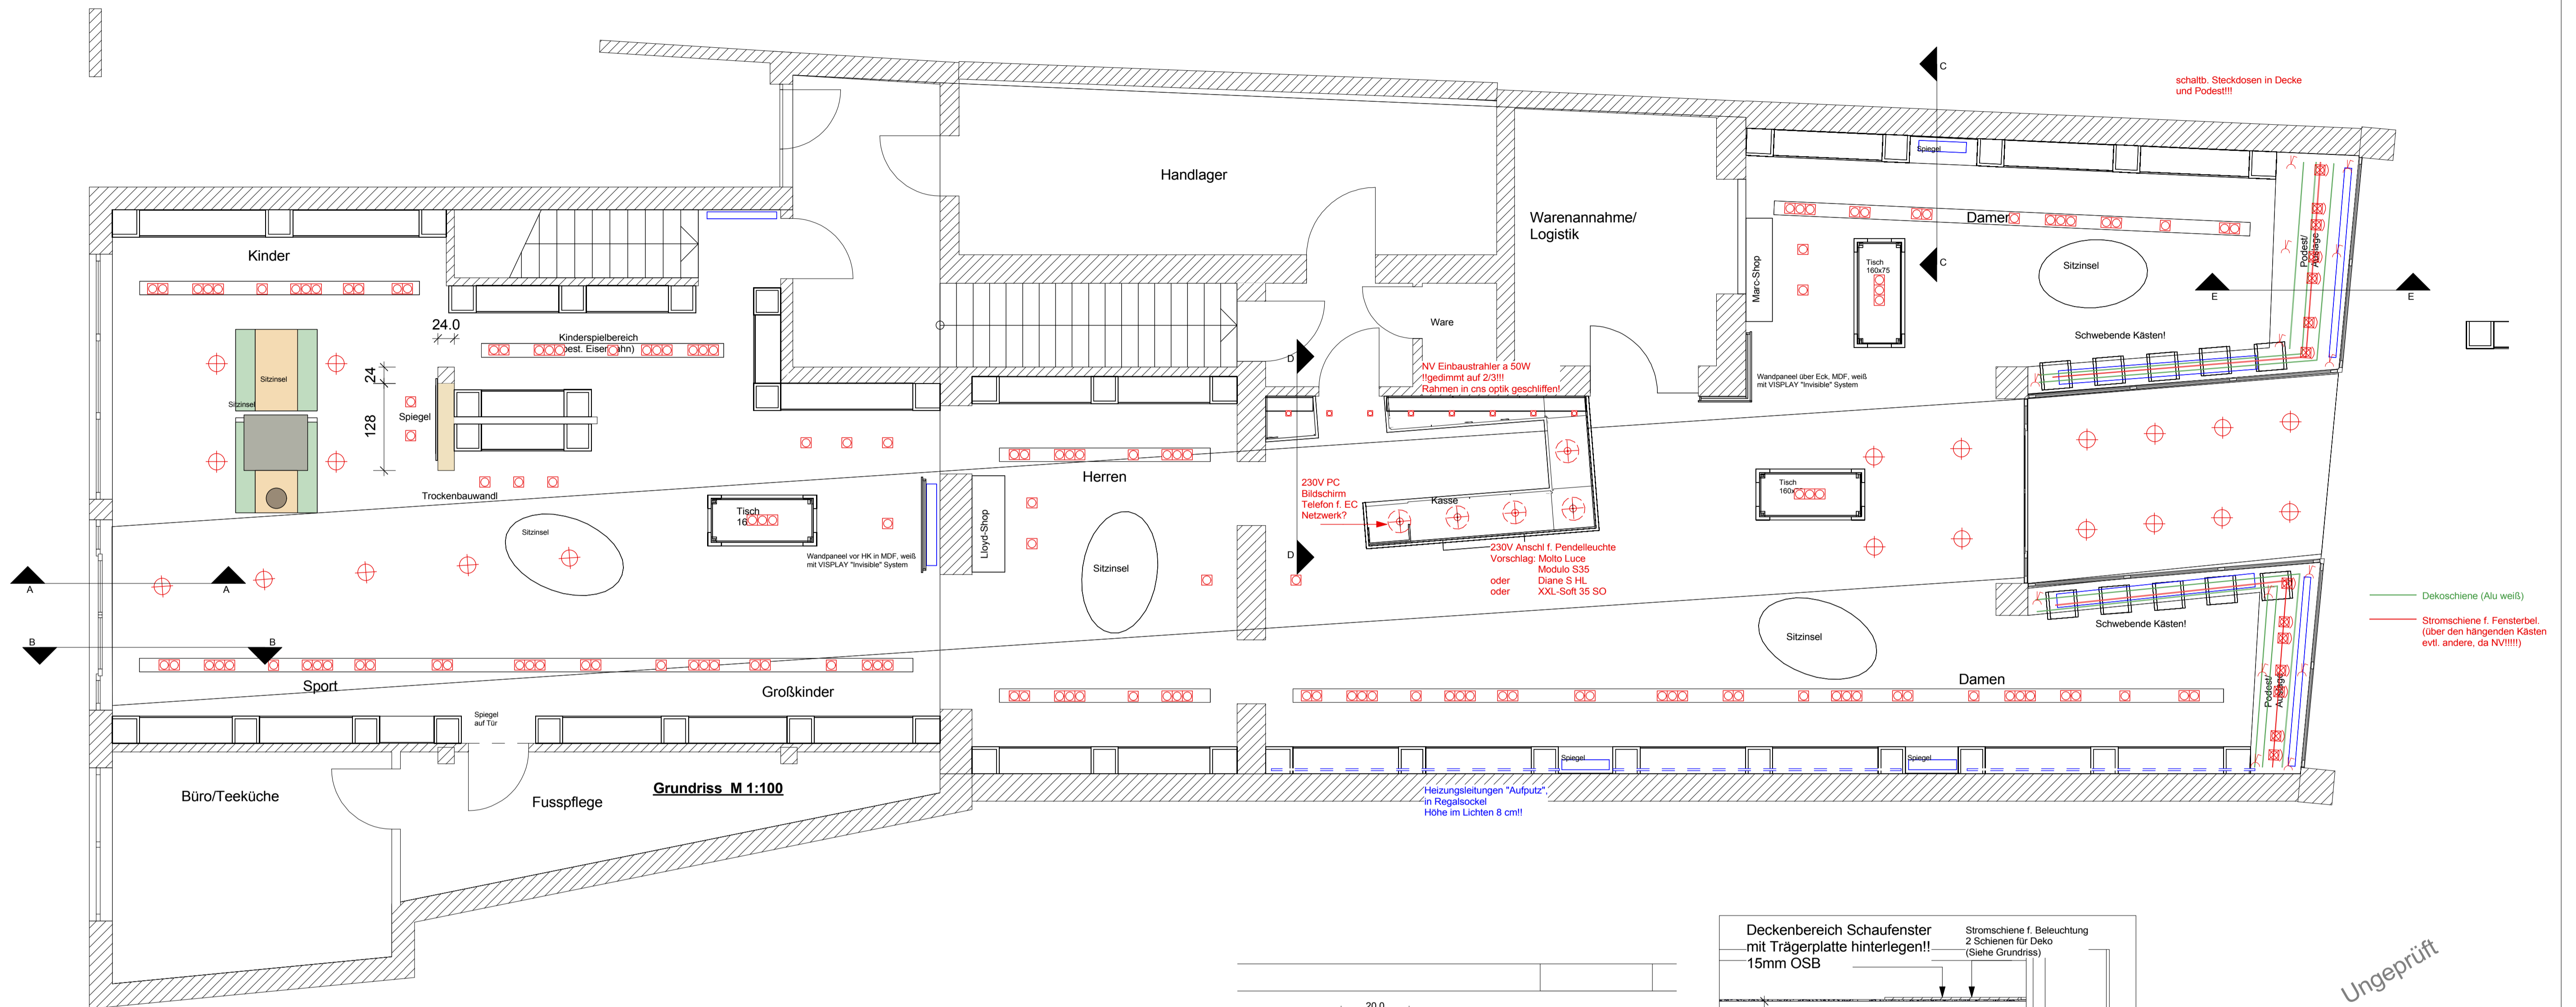

Grundriss M 1:50

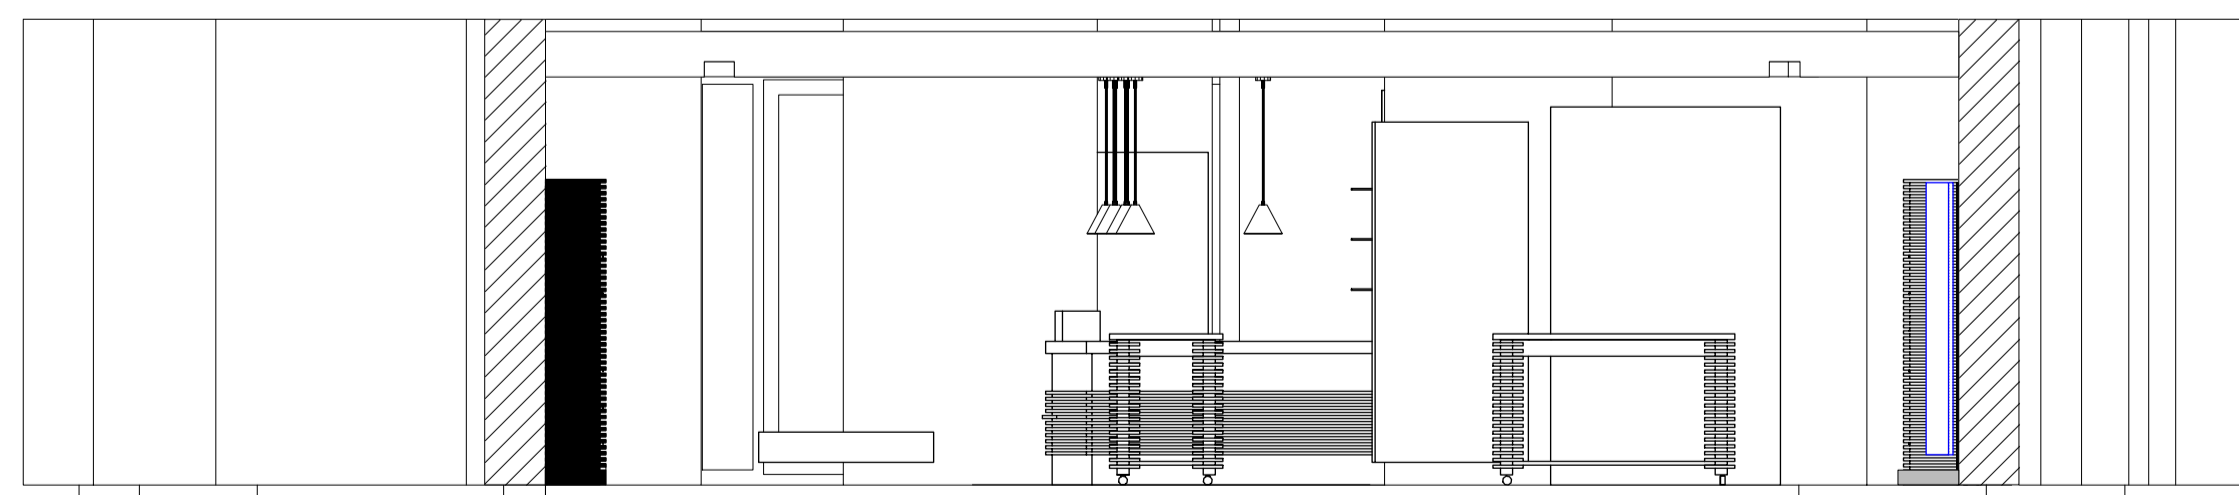

Schnitt C-C

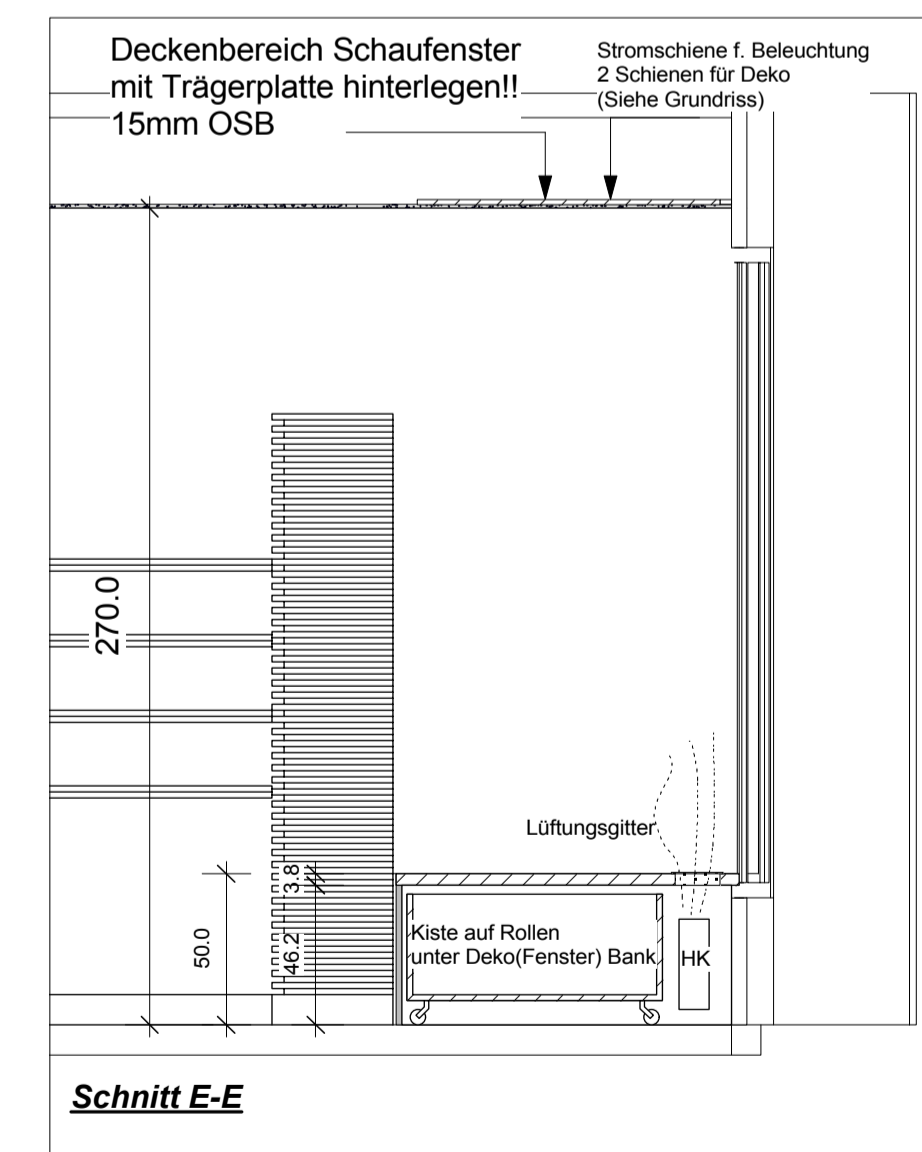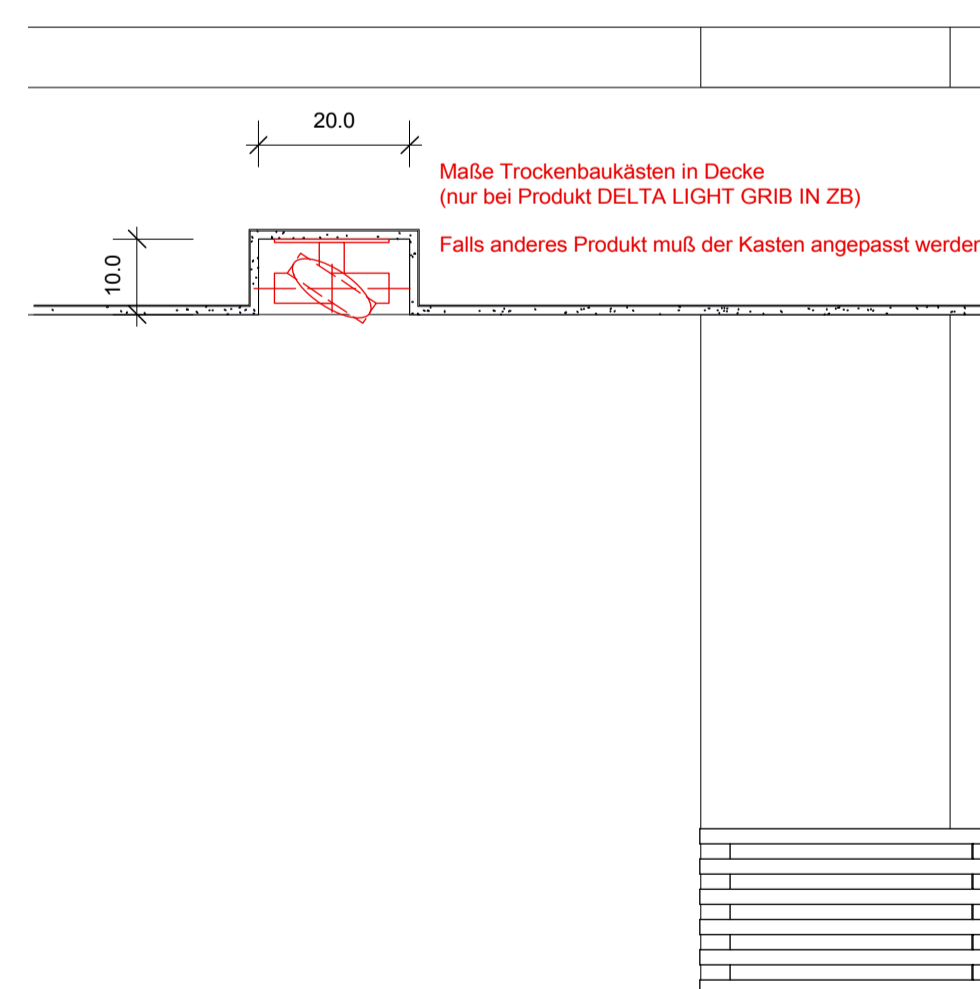

Schnitt E-E

schaltb. Steckdosen in Decke und Podest!!!

Dekoschiene (Alu weiß)

Stromschiene f. Fensterbel. (über den hängenden Kästen evtl. andere, da NV!!!!)

NV Einbastrahler a 50W (gedimmt auf 2/3!!!) Rahmen in eins optik geschliffen!

230V PC Bildschirm Telefon f. EC Netzwerk?

230V Anstrich f. Pendelleuchte Vorschlag: Motto Luce Modulo S35 Diane S HL XXL-Soft 35 SO

Heizungsleitungen "Aufputz" in Regaleckel Höhe im Lichten 8 cm!

Wandpaneel über Eck, MDF, weiß mit VISPLAY "Invisibel" System

Ungeprüft



BAUVORHABEN
Töle Schuhe
AUFTRAGGEBER
Schulke Möbelwerkstätte
PLANUNG
INSIDE Innenarchitekturbüro,
Hörenkamp 12, D-59556 Lippstadt
PLANNUMMER
Ausführung

INSIDE Innenarchitekturbüro
Martin Jander, Dipl. Ing. Innenarchitekt AKNW
Hörenkamp 12, D-59556 Lippstadt
T+49 (0) 29 41 / 6 69 10 42
F+49 (0) 29 41 / 6 69 10 43
M+49 (0) 1 77 / 5 88 30 89
www.martinjander.de
info@martinjander.de
PLANNUMMER INDEX D
PLANGRÖSSE 80/55 DATEINAME GR T'le.vwx
MASSTAB 1:50/1:25/1:10 PLAN
DATUM DRUCK
DATUM GEZ 29.06.10
DATUM GEPR
GEZEICHNET jander GEPRÜFT
VON TOTAL 1