

GR Erdgeschoss




Sitzplätze (ca.)
 Bar/Steh. 40
 Sitzpl. 70
 Aussen 100



Impressionen

Planinhalt	Grundriss EG	
Bauvorhaben	THE BIG EASY Neubau einer Gastronomie	
Projektadresse	Stadthafen Rostock	DATUM
Auftraggeber	Vorabzug	GEZEICHNET jander
Planverfasser		GEPRÜFT
	Schulke GmbH & Co. KG & INSIDE Innenarchitektur	MASSTAB 1:100
		PLANNUMMER 101

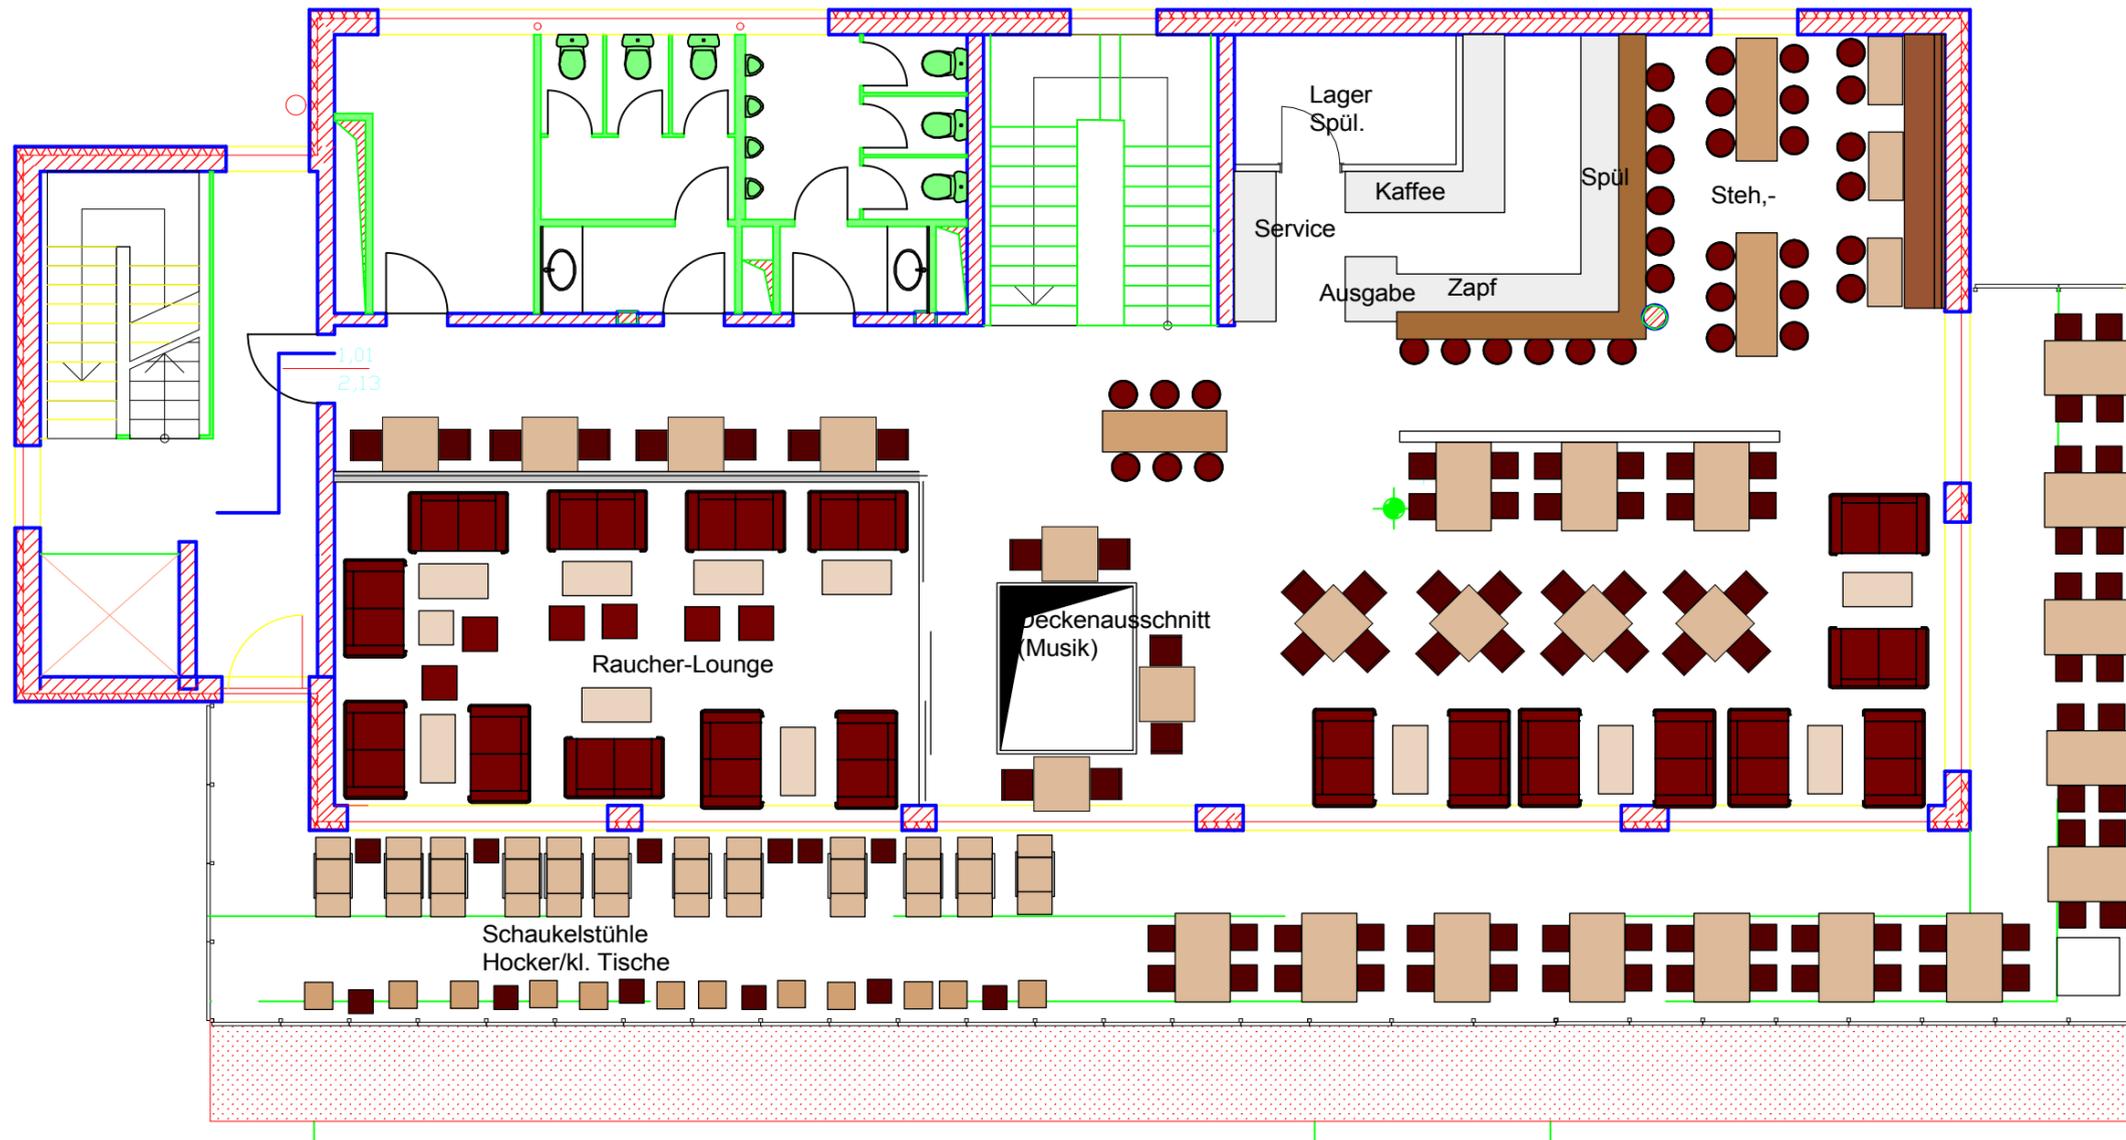

GR 1. Obergeschoss

Sitzplätze (ca.)
 Bar/Steh. 40
 Sitzpl. 44
 Lounge 40
 Aussen 85



Impressionen

Planinhalt	GR 1. Obergeschoss	
Bauvorhaben	THE BIG EASY Neubau einer Gastronomie	
Projektadresse	Stadthafen Rostock	DATUM
Auftraggeber	Vorabzug	GEZEICHNET jander
Planverfasser		Schulke GmbH & Co. KG & INSIDE Innenarchitektur
		GEPRÜFT
		MASSTAB 1:100
		PLANNUMMER 102