



M 1:50

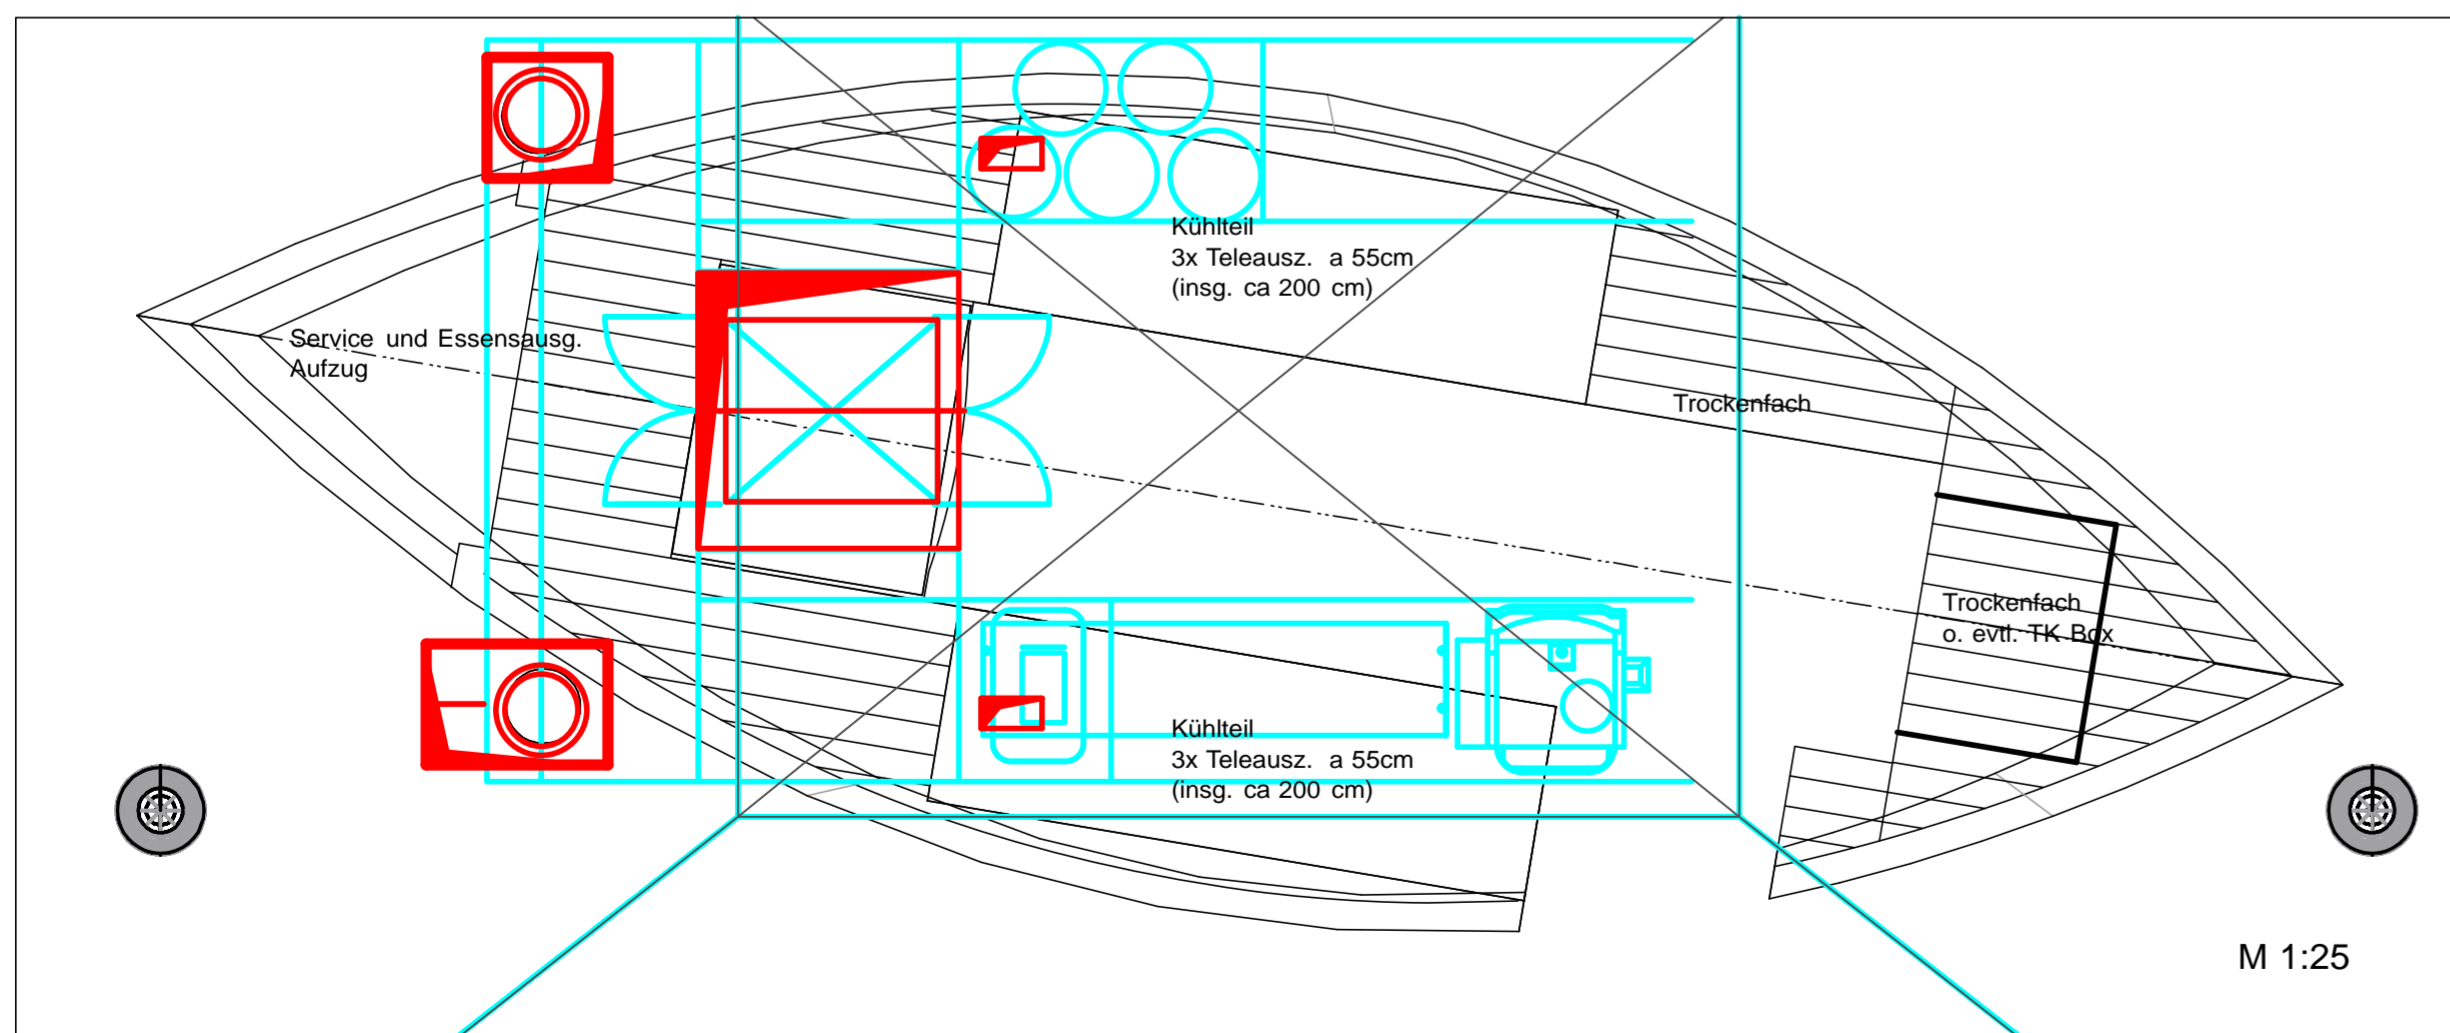

M 1:25

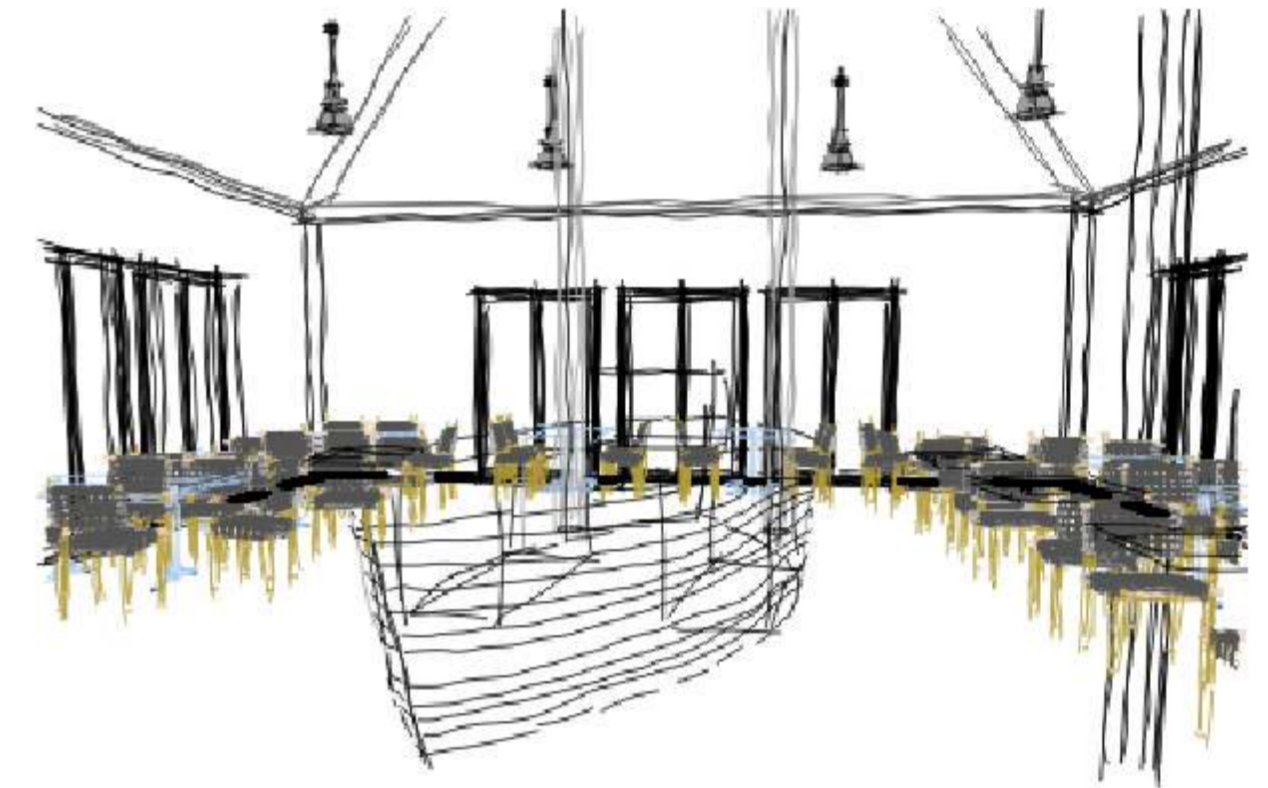

Entwurf

Projekt-Nr.	Index	Plan-Nr.	Maßstab
	A	001	1:50/1:2
Datum gez.	Bauvorhaben	5	
Datum gepr.	Bootschau am Hechtkopf		
Gezeichnet	Zeichnung	Grundriss_v2008.vwx	
Geprüft	Adresse	Roland Schulke GmbH Co. KG	