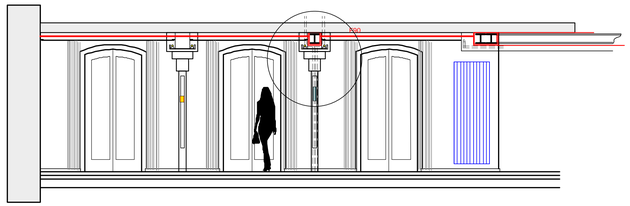

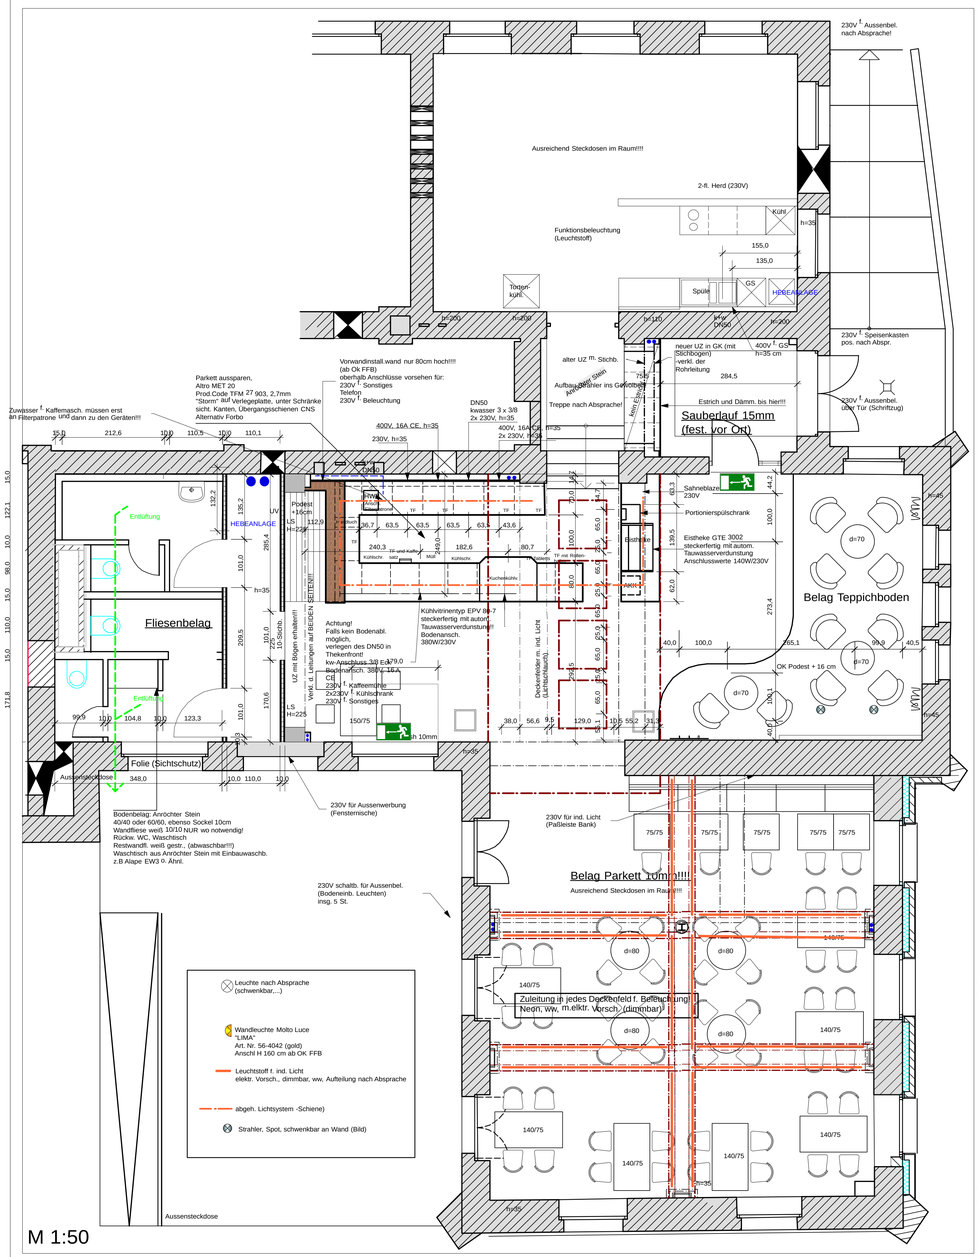

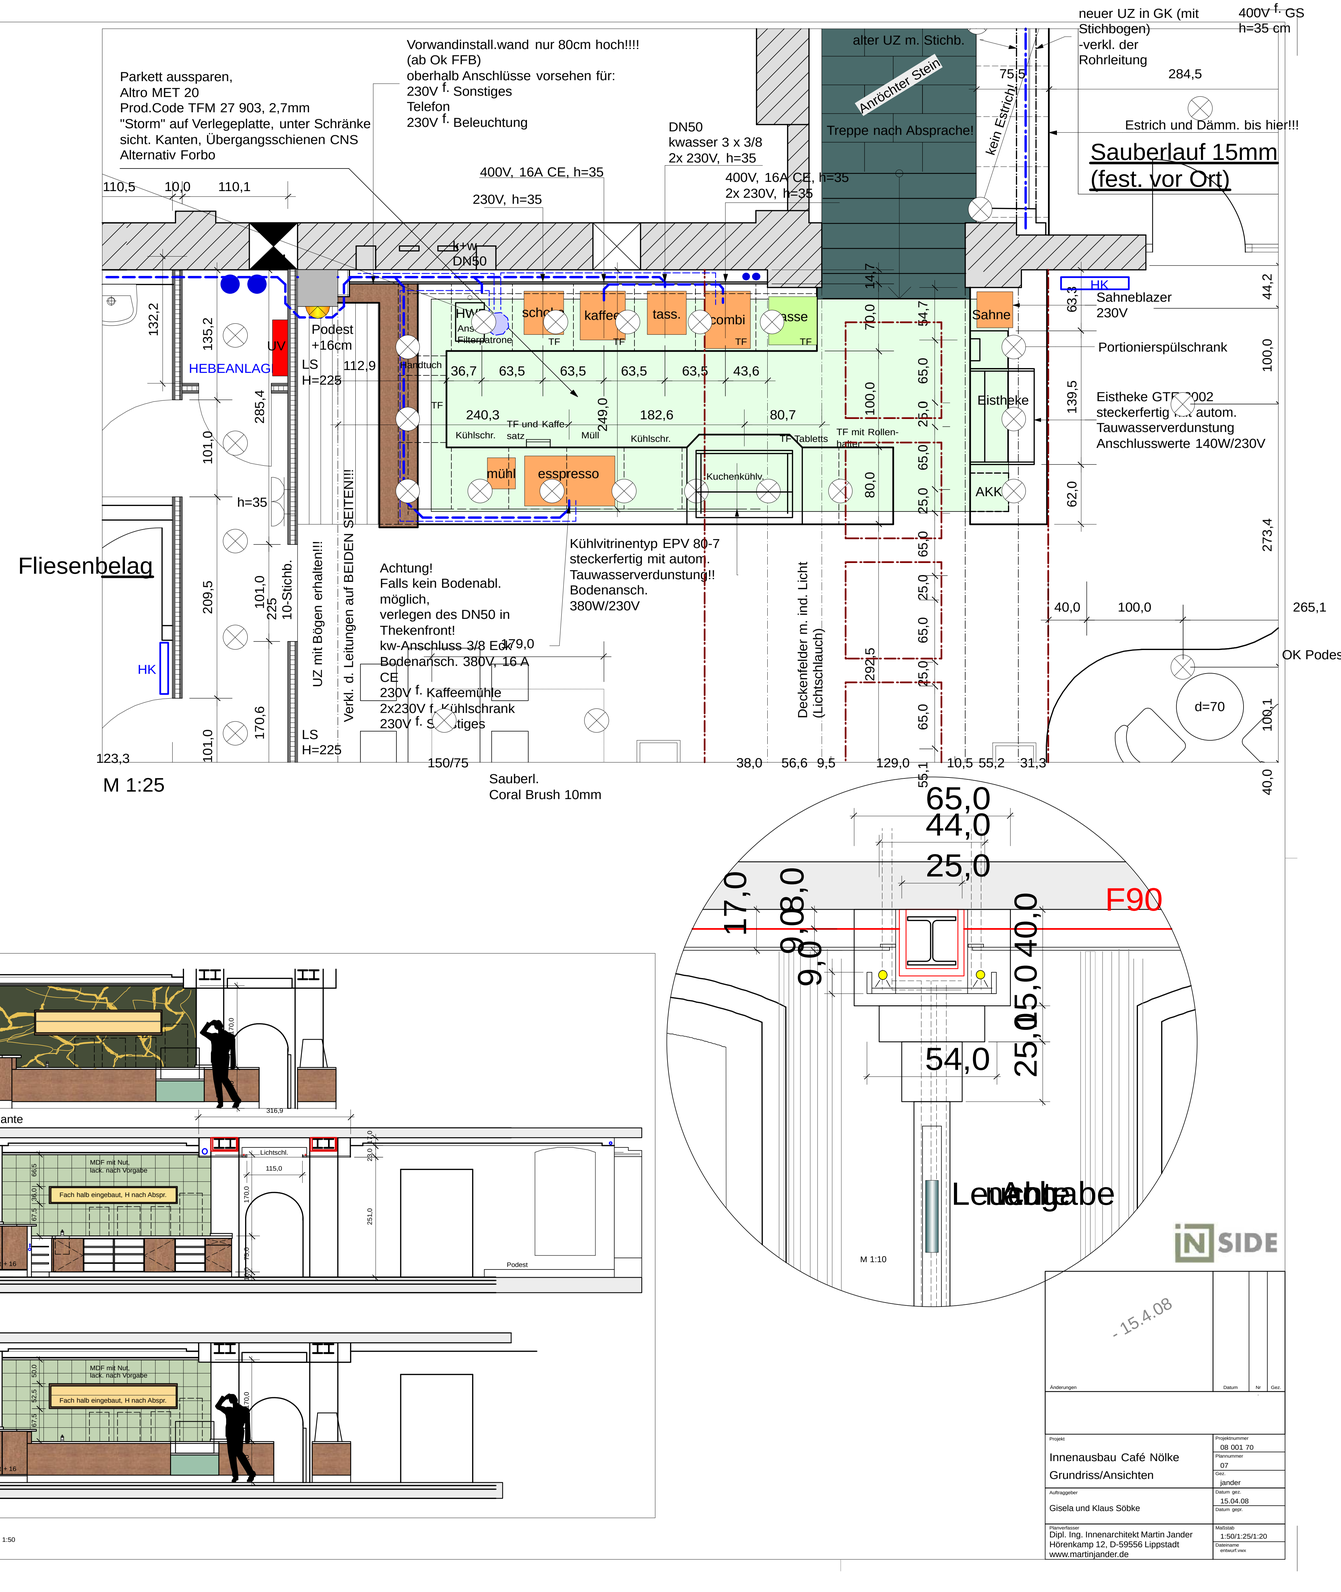

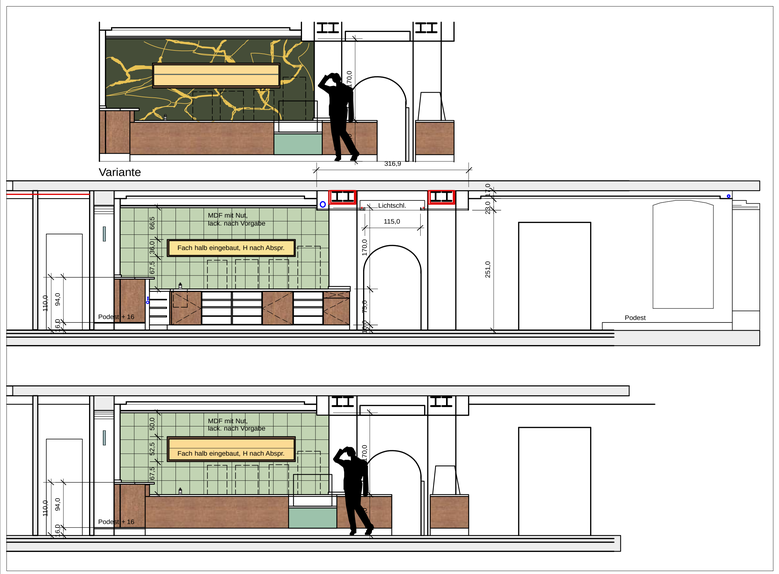

- 15.4.08

Änderungen	Datum	Nr.	Gez.

Projekt: Innenausbau Café Nölke Grundriss/Ansichten	Projektnummer: 08 001 70
	Plannummer: 07
	Gez.: jander
Auftraggeber: Gisela und Klaus Söbke	Datum ges.: 15.04.08
	Datum gepr.:
Planverfasser: Dipl. Ing. Innenarchitekt Martin Jander Hörenkamp 12, D-59556 Lippstadt www.martinjander.de	Maßstab: 1:50/1:25/1:20
	Dateiname: entwurf.vwx