


INSIDE Innenarchitektur
Martin Jander, Dipl. Ing. Innenarchitekt AKW
Hörsenlump 12, 59556 Lippstadt www.martinjander.de

Bauherr: Café Nölke

Projekt: Renovierung Café Nölke

BauTeil: Erdgeschoß

Gezeichnet: Plan-Nr.: Maßstab: 1 : 50 Datum: 03.01.2008

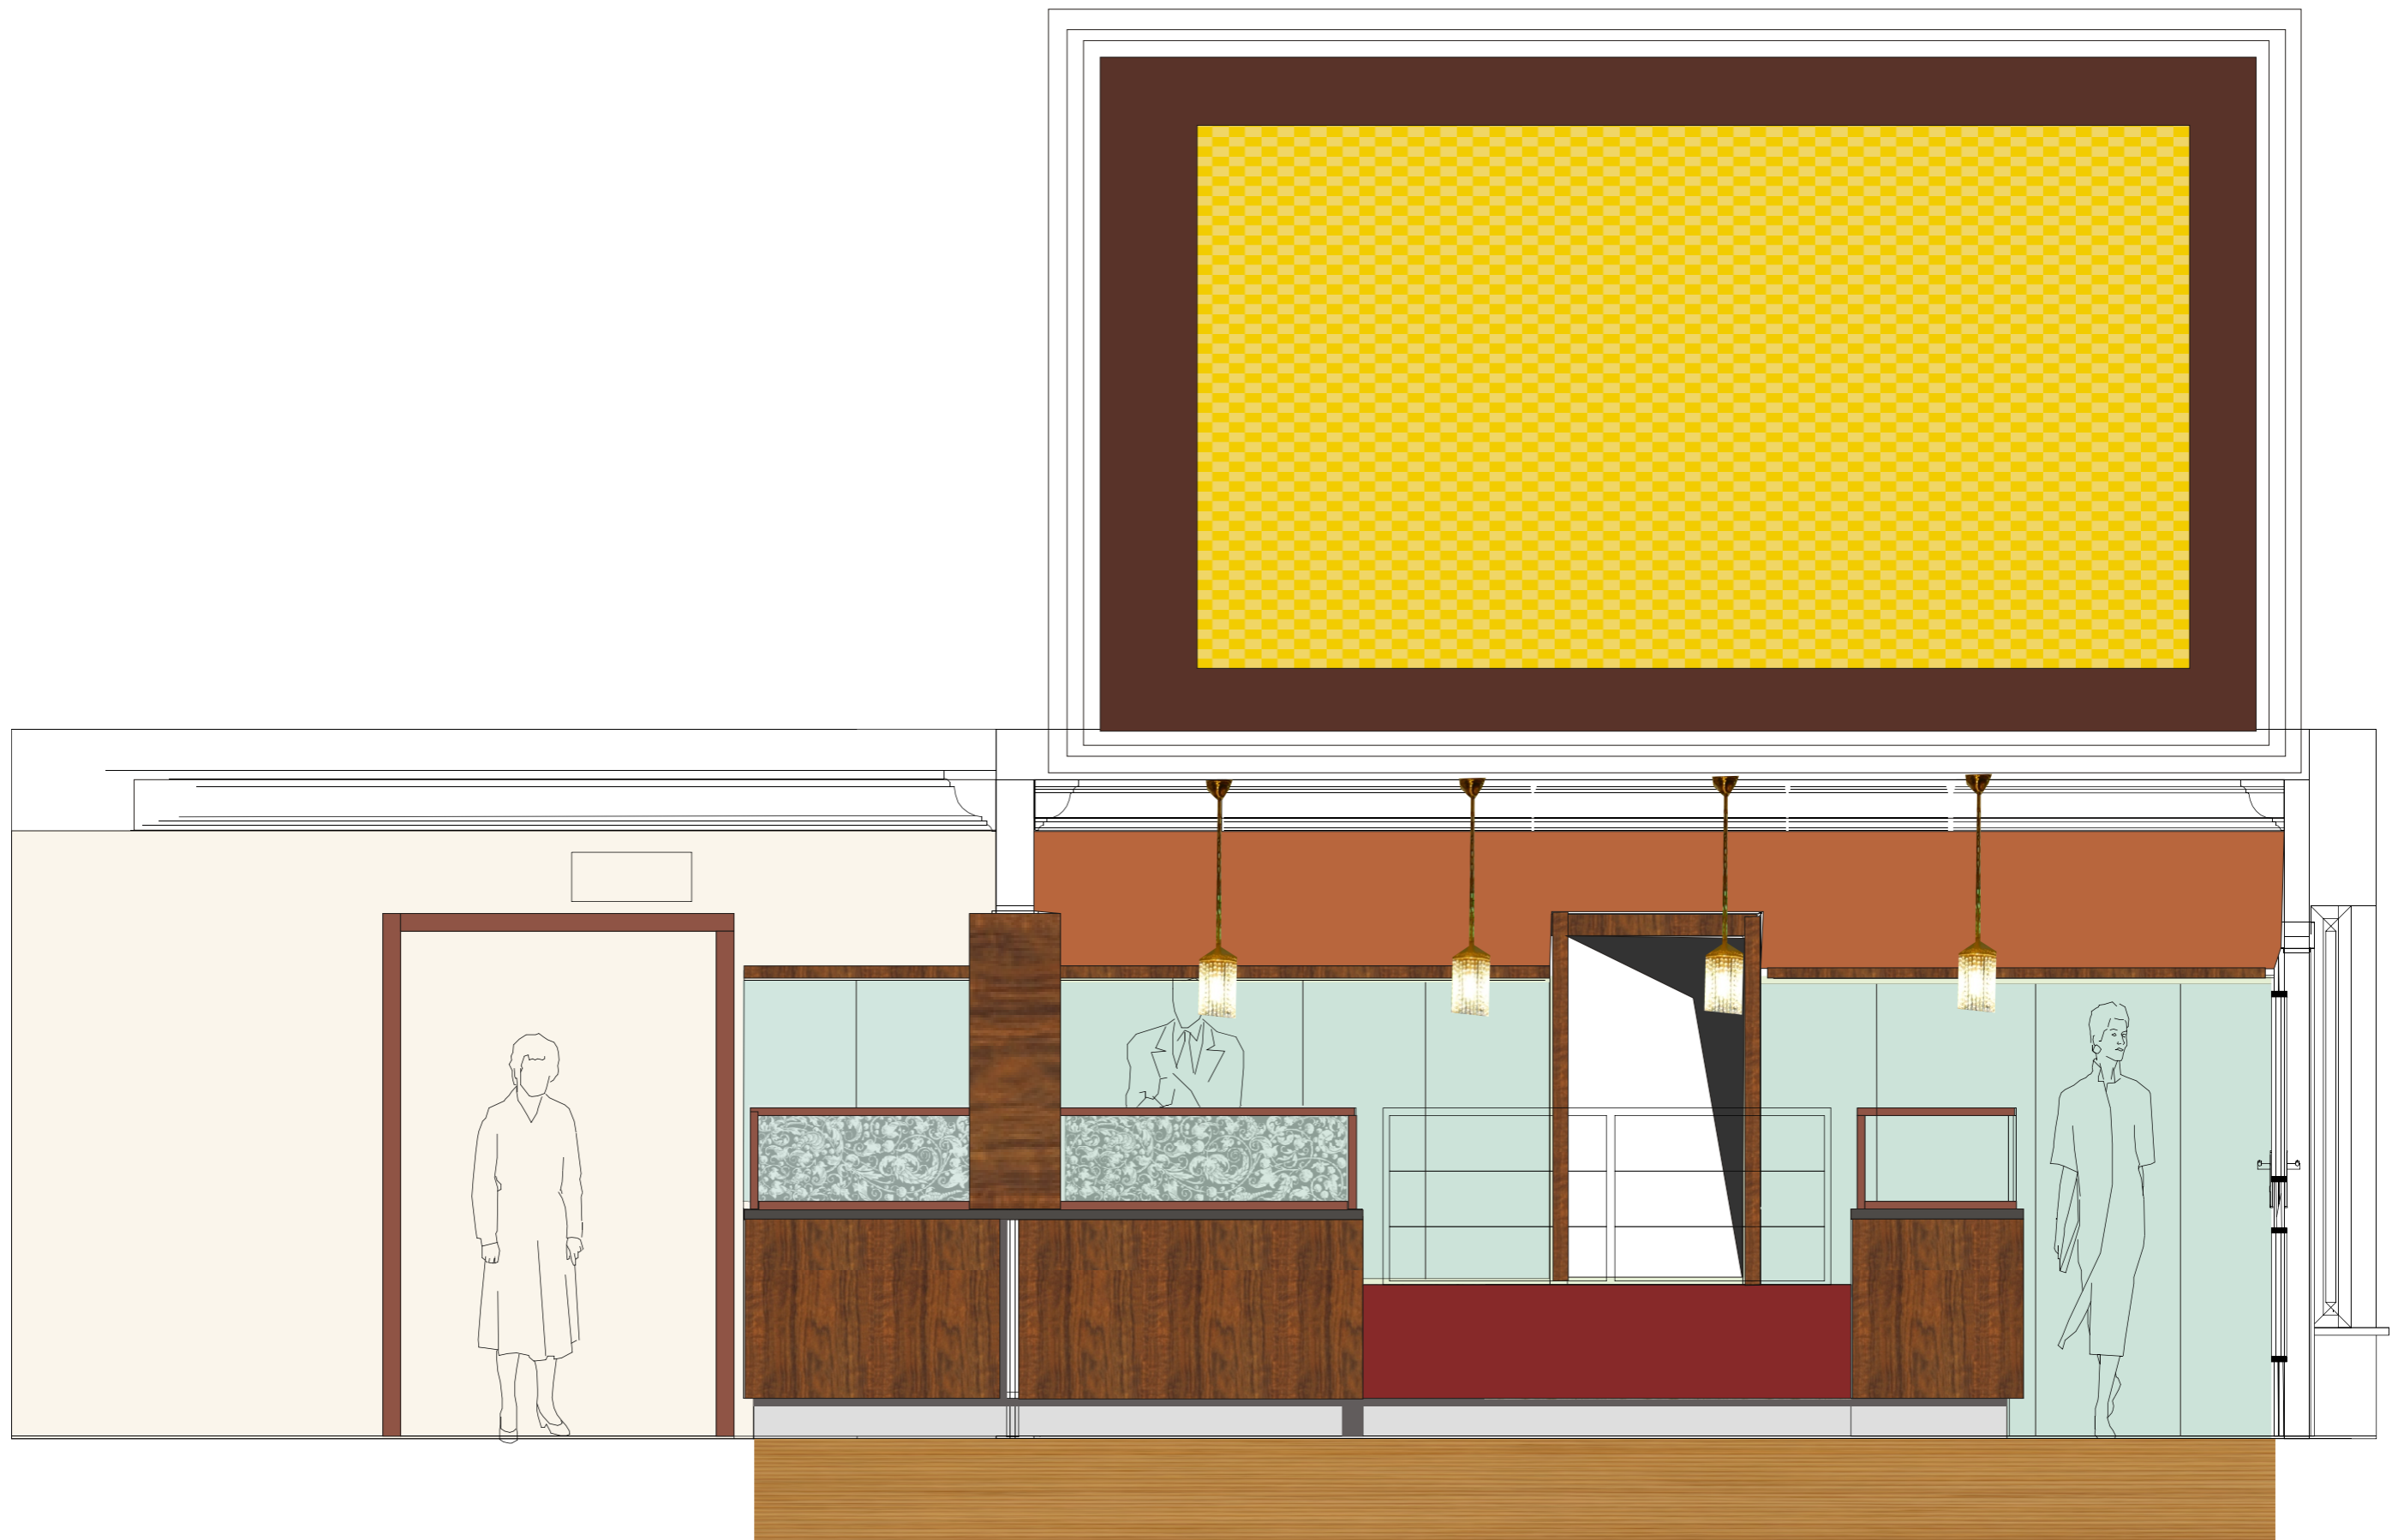

INSIDE Innenarchitektur
 Martin Jander, Dipl. Ing. Innenarchitekt AKW
 Hübrenkamp 12, 59556 Lippstadt www.martinjander.de

Bauherr: **Café Nölke**

Projekt: **Renovierung Café Nölke**

BauTeil: **Erdgeschoß**

Gezeichnet: **Plan-Nr.: Maßstab: 1 : 50 Datum: 03.01.2008**