




Schnitt A

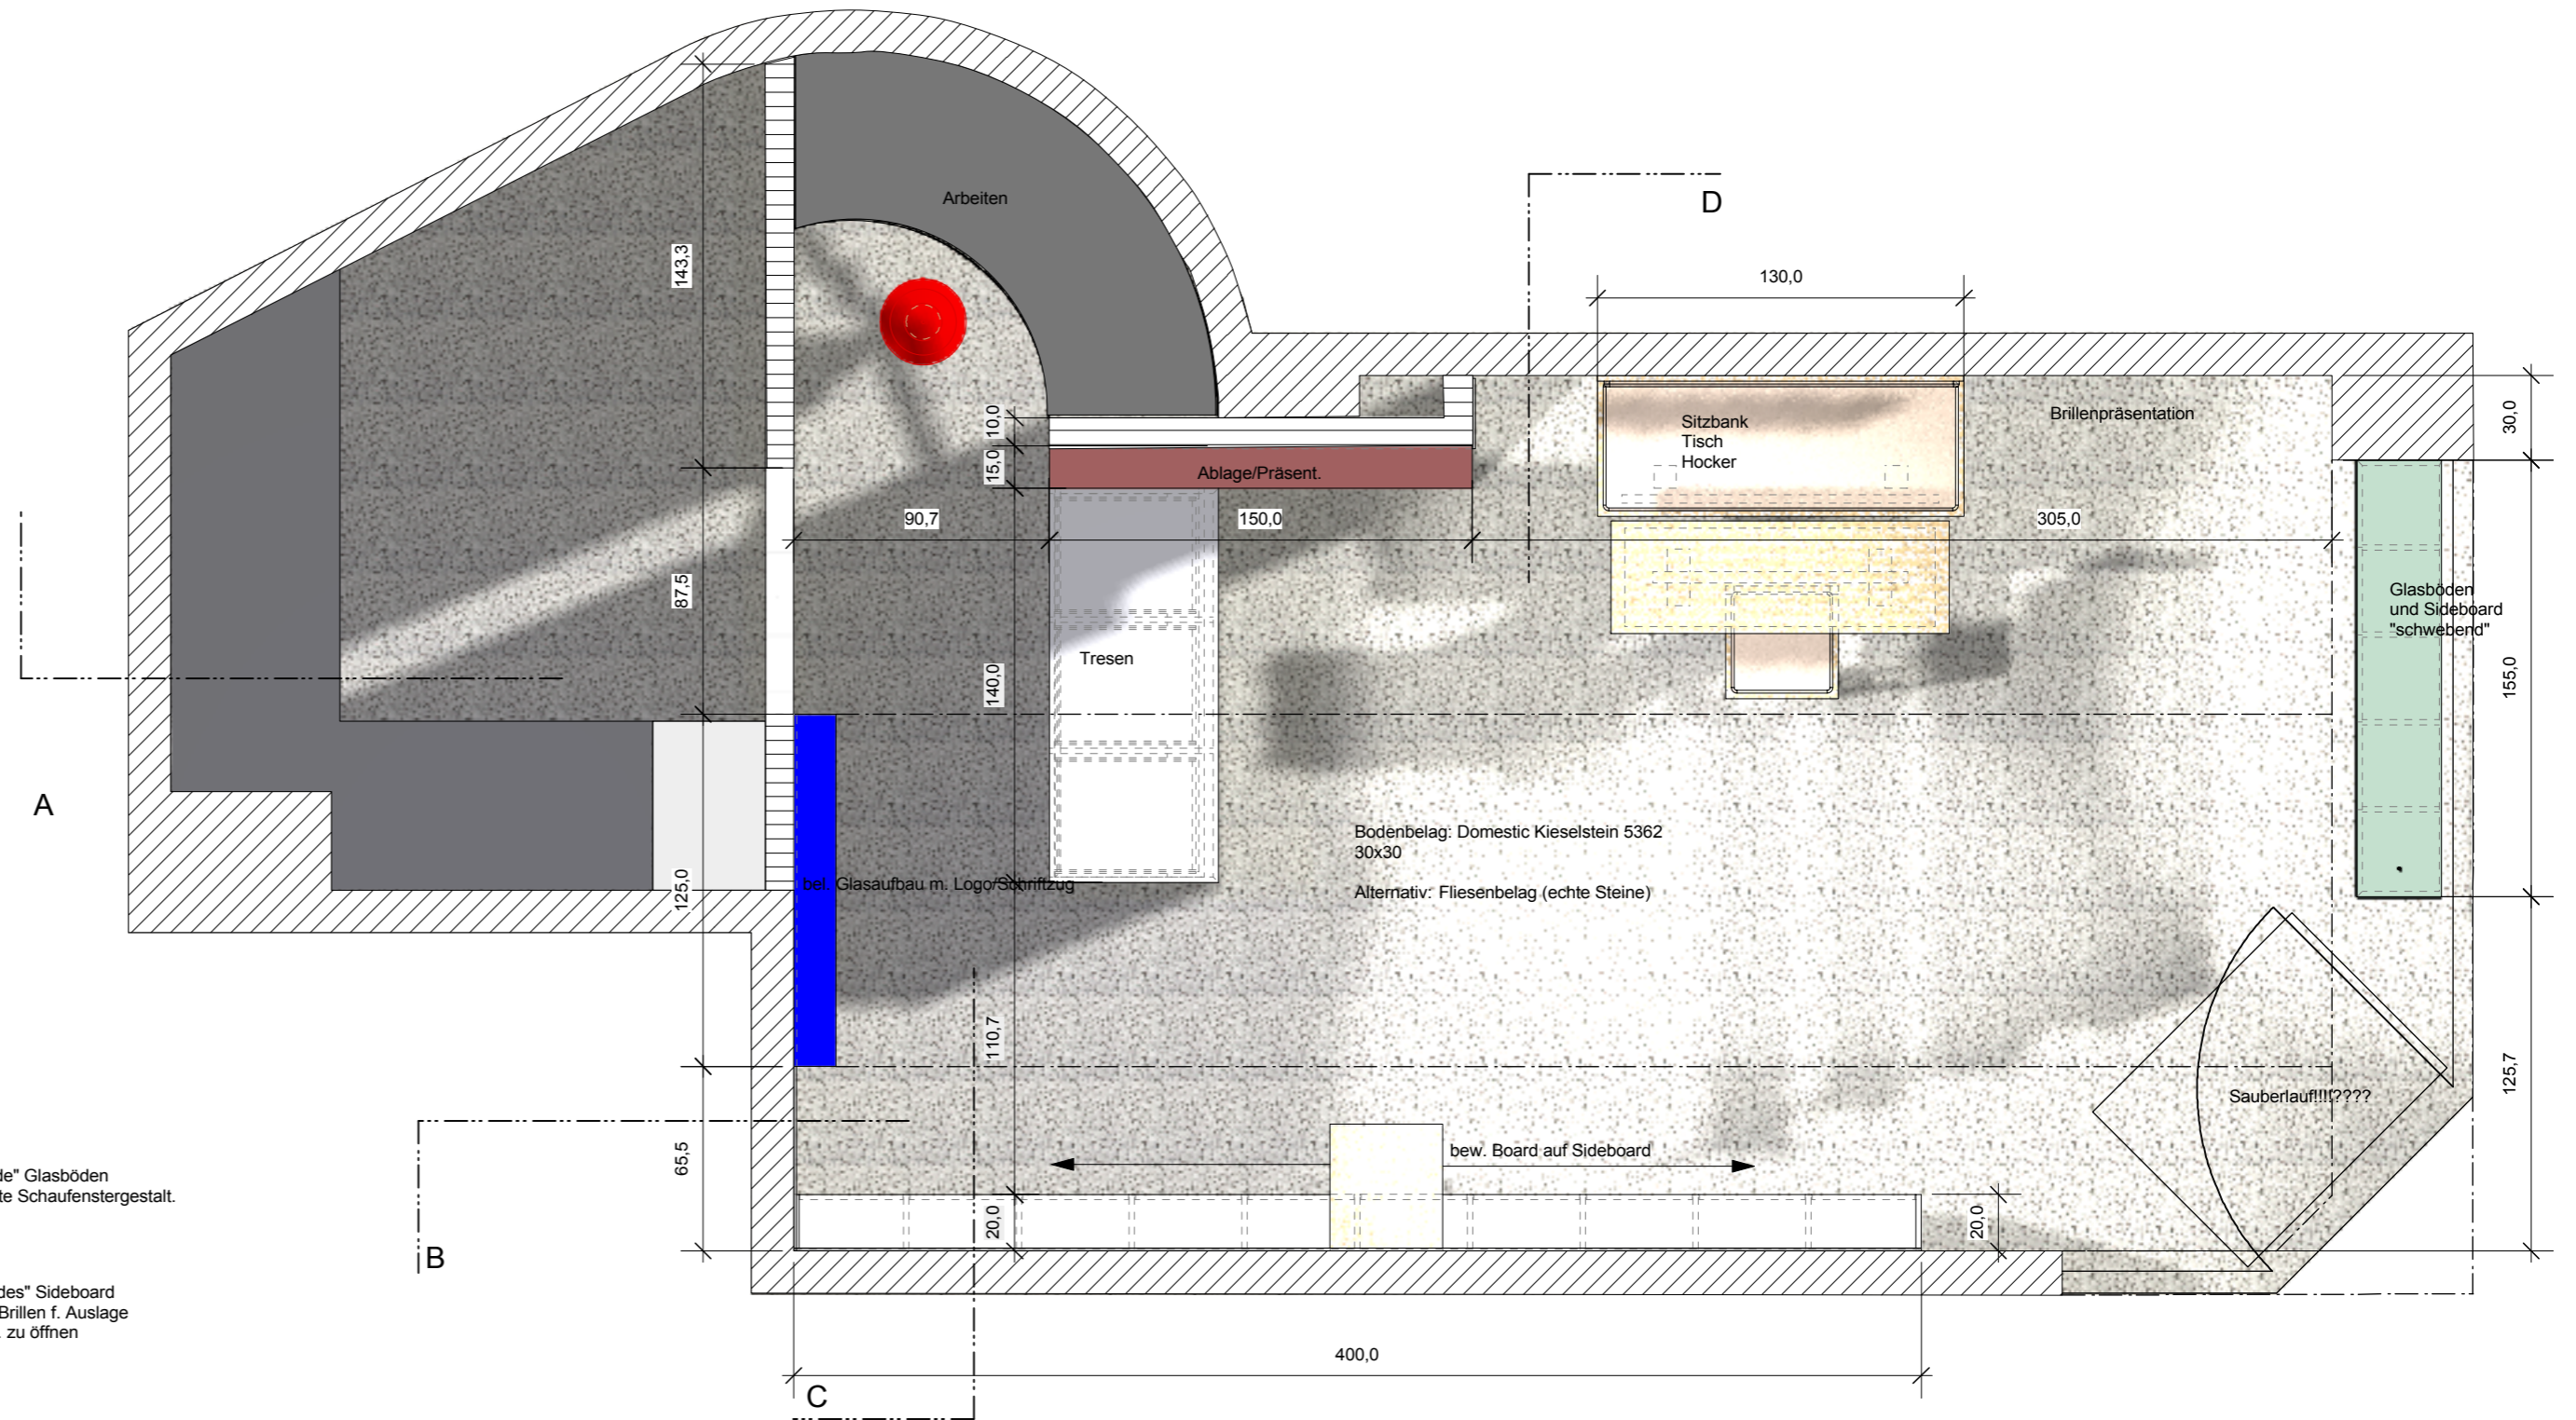


Grundriss M 1:25

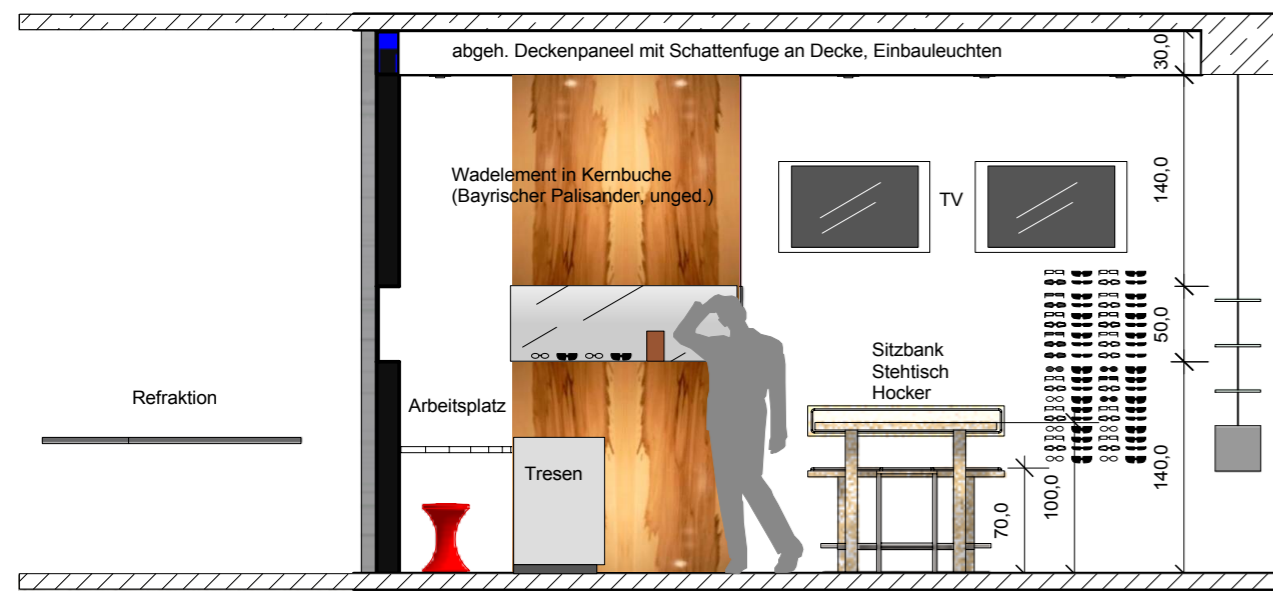

Schnitt B

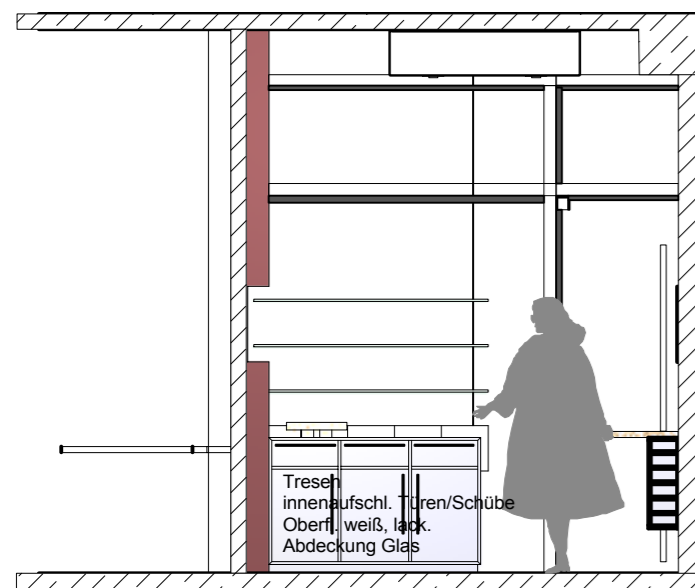

Schnitt C

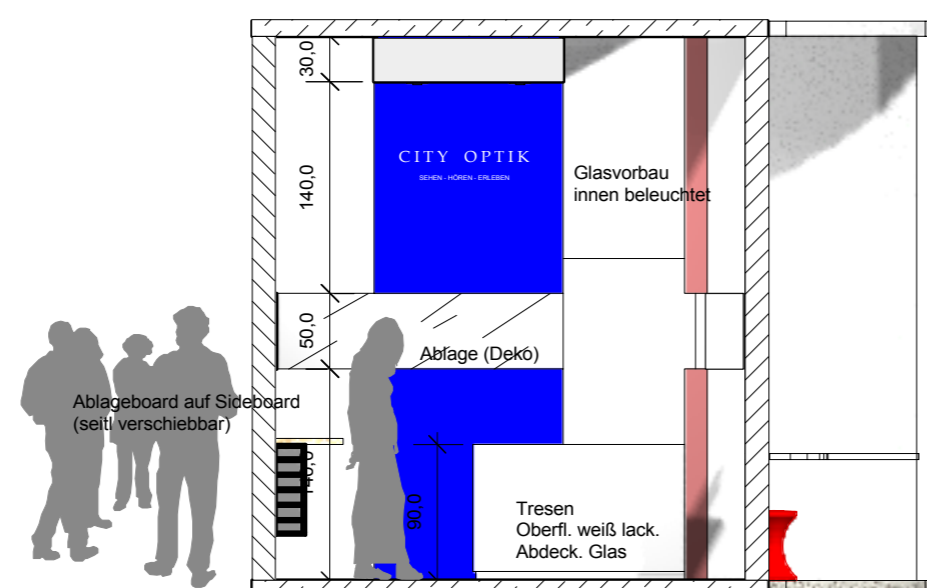

Schnitt D



Projekt: City Optik GmbH, München  
 Bauherr:

**INSIDE**  
 Innenarchitekturbüro  
 Martin Jander  
 Dipl. Ing. Innenarchitekt AKNW  
 Hörenkamp 12  
 D-59556 Lippstadt  
 www.martinjander.de

Entwurf

Entwurf

NR

MST 1:50;1:25  
 GEZ 15.09.08  
 GEPR  
 GEZ jander  
 GEPR

R.Schulke GmbH & Co.KG  
 Bornholter Str. 238, 33415 Verl