



Schnitt B, M 1:25

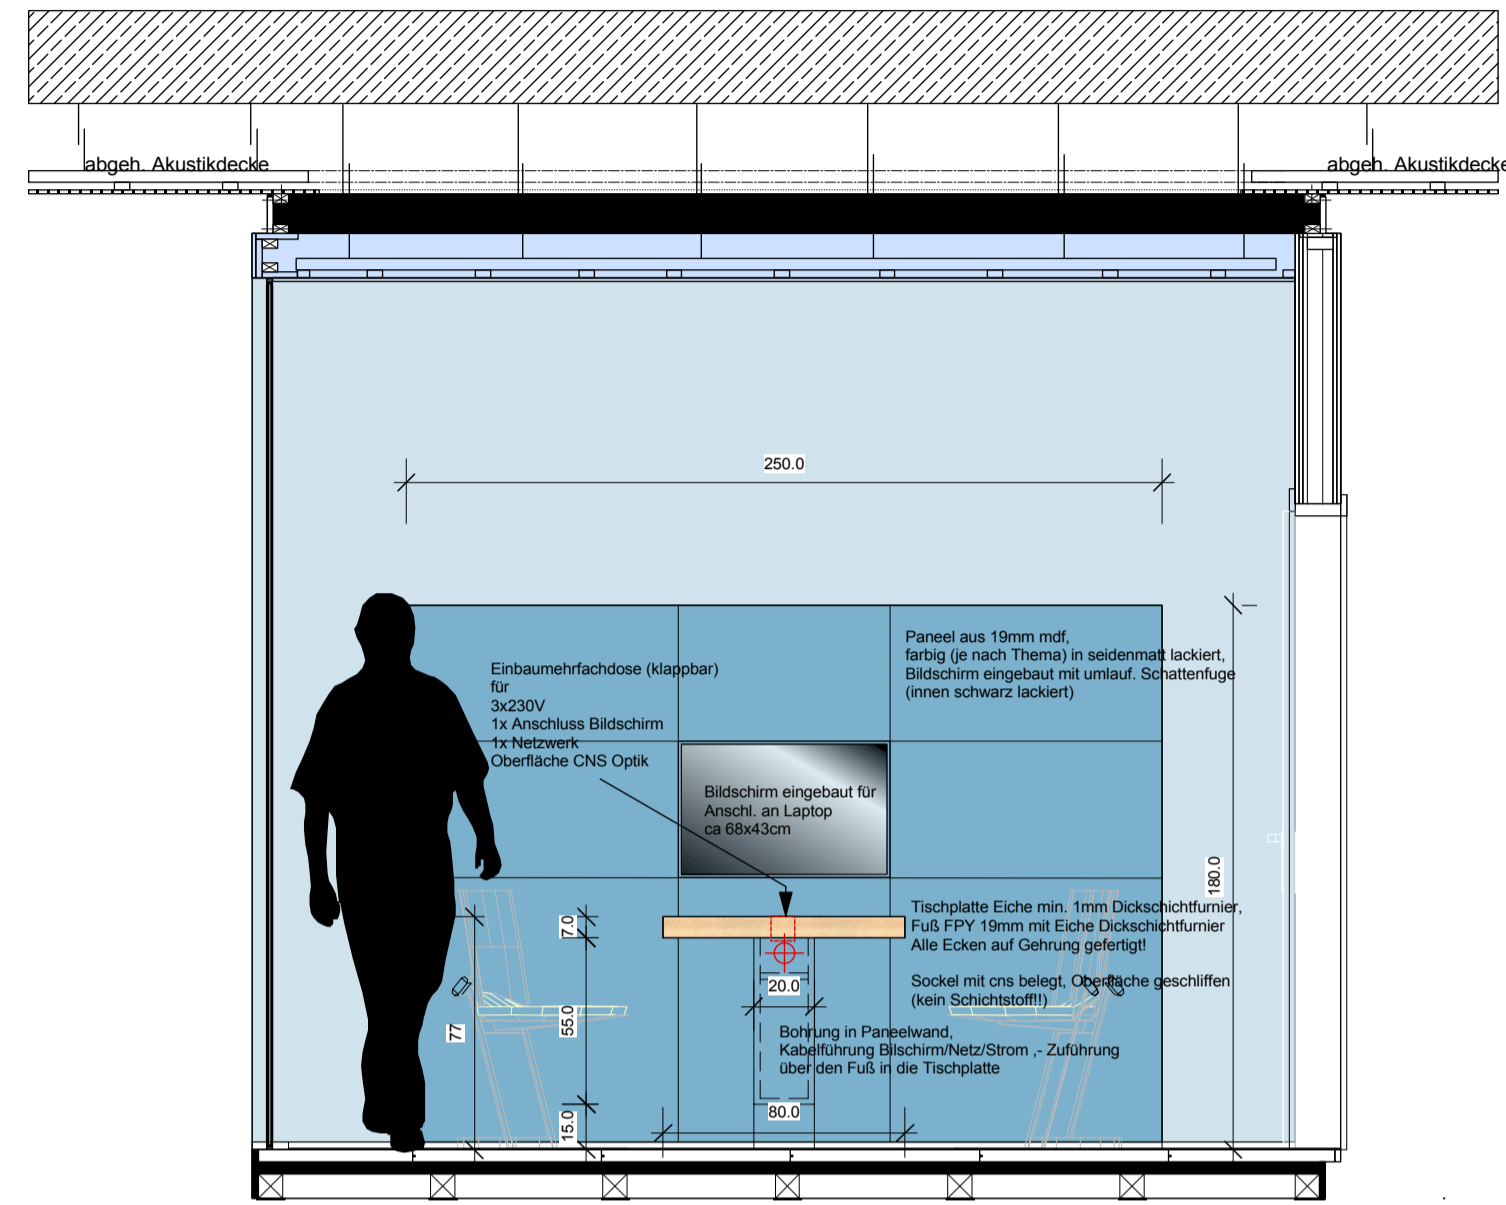


Schnitt A, M 1:25




Perspektive Kubus
Thema Wasser
mit Möblierung
(Grafik nur exemplarisch)

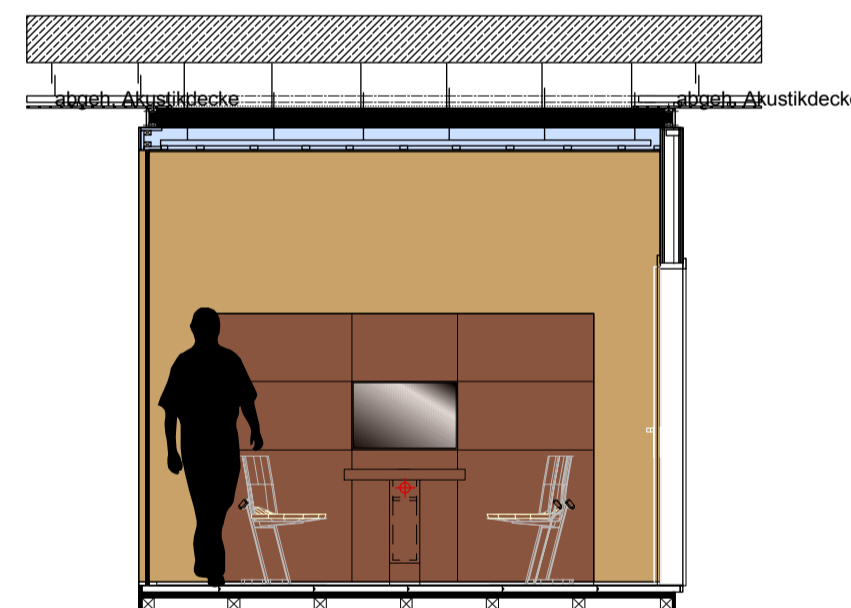



Thema BODEN

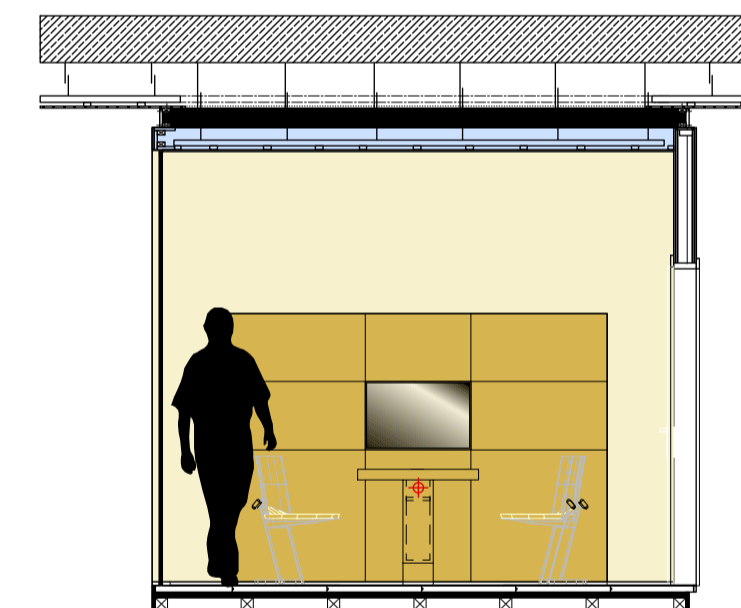

Thema LICHT

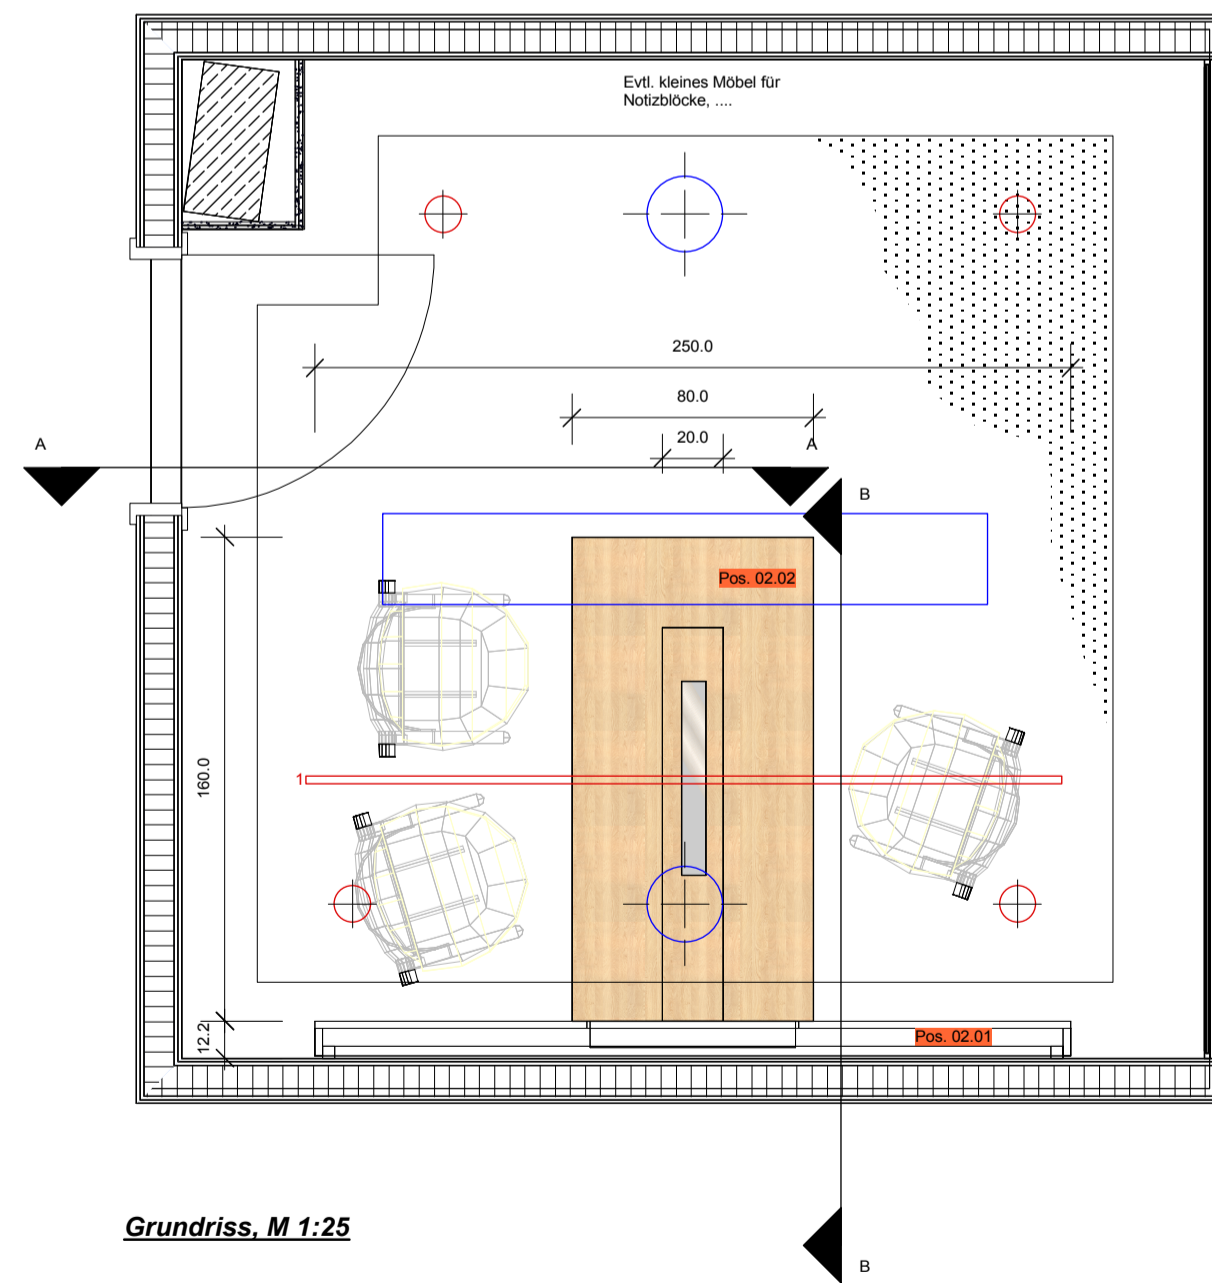

Grundriss, M 1:25

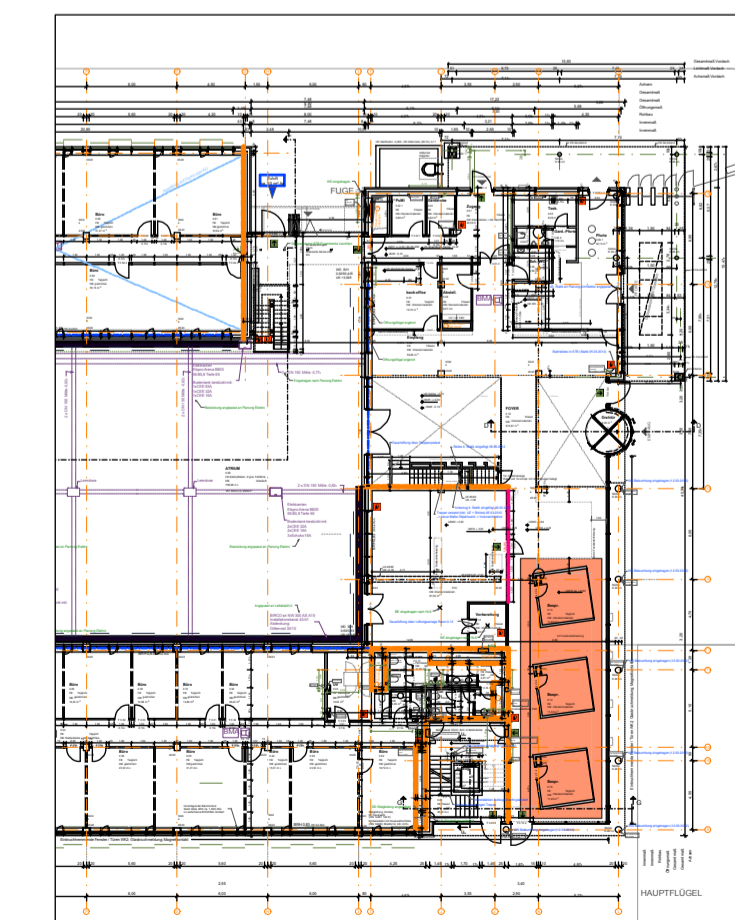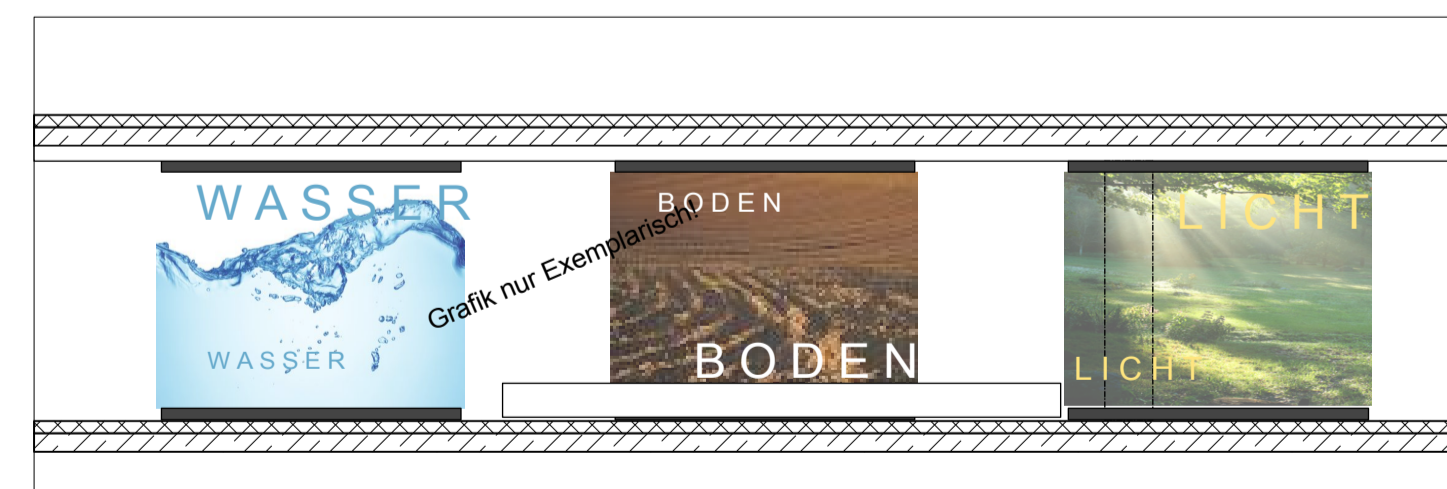

Ausschnitt EG M 1:500

aktualisiert - 16.7.12

Pos.: cl.02.01-02

BAUVORHABEN
Neubau Tor 1

AUFTRAGGEBER
Claas KGaA mbH
Münsterstrasse 33
33428 Harsewinkel

PLANINHALT
eg kuben Möblierung

INSIDE Innenarchitekturbüro

Martin Jander, Dipl. Ing. Innenarchitekt AKNW
Hörenkamp 12, D-59556 Lippstadt

T+49 (0) 29 41 / 6 69 10 42
F+49 (0) 29 41 / 6 69 10 43
M+49 (0) 1 77 / 5 88 30 89

www.martinjander.de
info@martinjander.de

PLANNUMMER	INDEX	01
PLANGROSSE	DATEINAME	kuben.vwx
MASSSTAB	PLAN	

DATUM DRUCK
1:25, 1:50

DATUM GEZ
18.04.20
GEZEICHNET 12
jander

13

VON TOTAL 1