

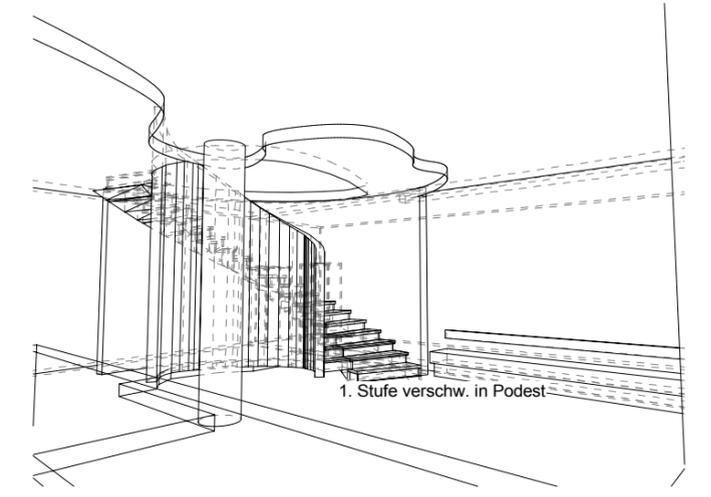
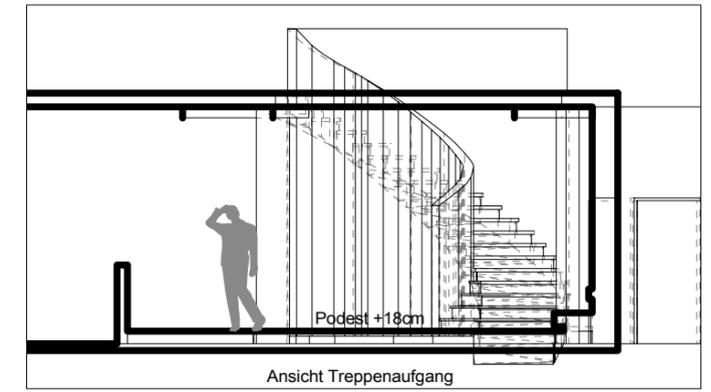


Grundriss EG

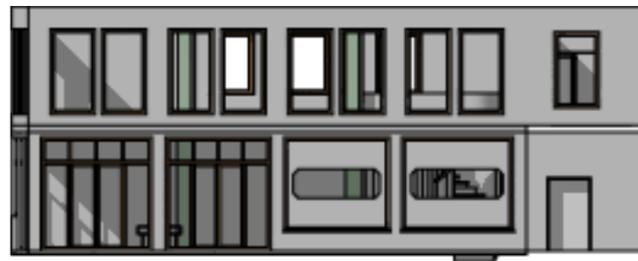

SCHULKE

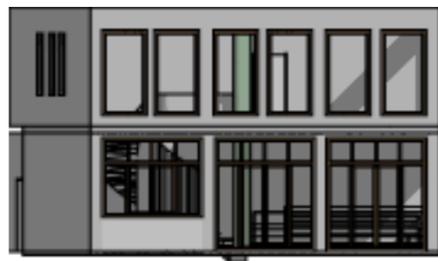

Projekt: Umnutzung eines Ladenlokals  
 Bauherr:




Dean & David Maximilianstr.  
 41, 86150 Augsburg


Vorabzug

NR	
MST	1:75
GEZ	14.08.08
GEPR	
GEZ	jander
GEPR	


INSIDE Innenarchitekturbüro, Hörenkamp 12, D-59556 Lippstadt  
 www.martinjander.de, fon: 00 49 (0) 29 41 66 91 04 2

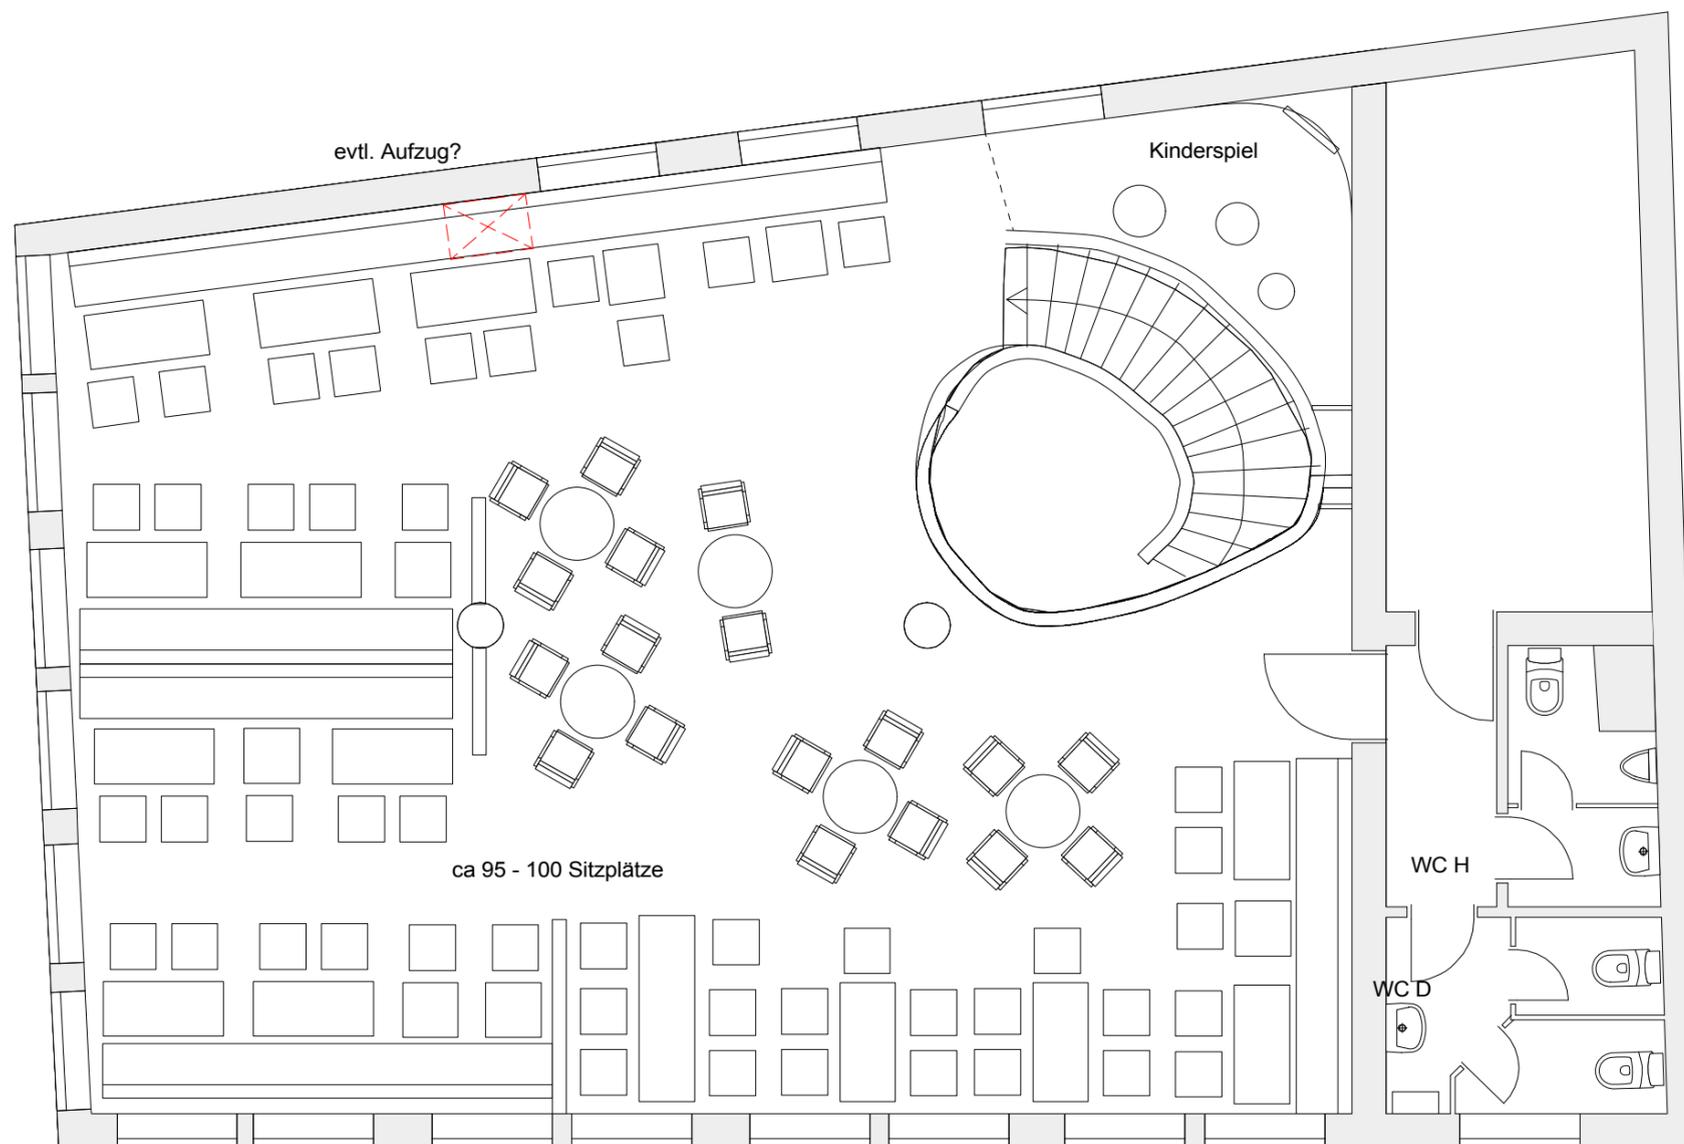

Grundriss OG

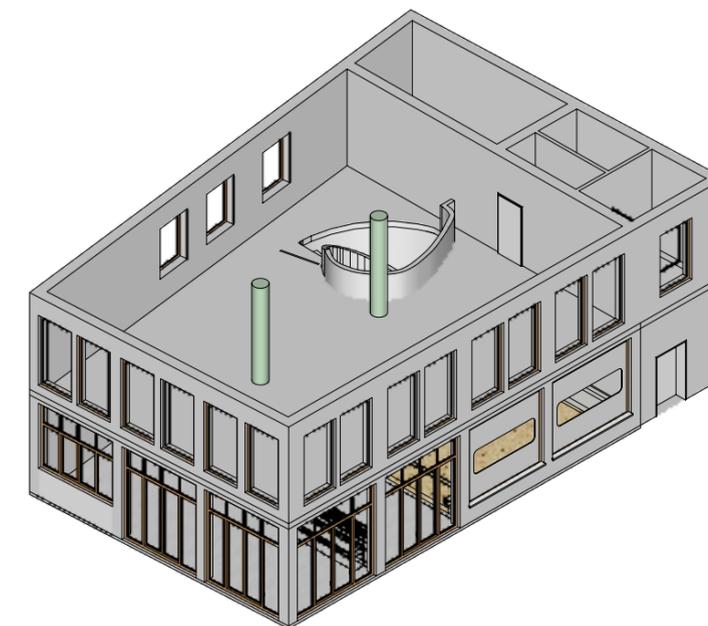

SCHULKE

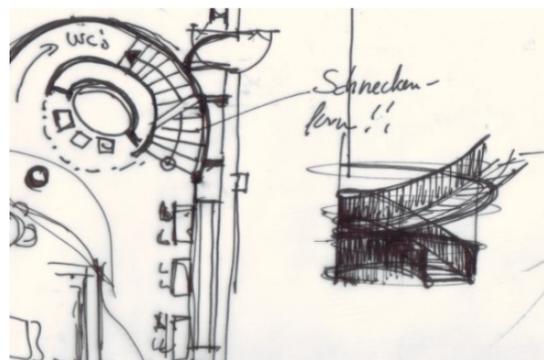

Alternative für das OG: geschwungene Möbeleinbauten, Decke läuft aus schneckenförmiger Treppe heraus!!!

Projekt: Umnutzung eines Ladenlokals  
 Bauherr:

**INSIDE**  
 Innenarchitekturbüro

Dean & David Maximilianstr.  
 41, 86150 Augsburg

Vorabzug

NR	
MST	1:75
GEZ	14.08.08
GEPR	
GEZ	jander
GEPR	

INSIDE Innenarchitekturbüro, Hörenkamp 12, D-59556 Lippstadt  
 www.martinjander.de, fon: 00 49 (0) 29 41 66 91 04 2