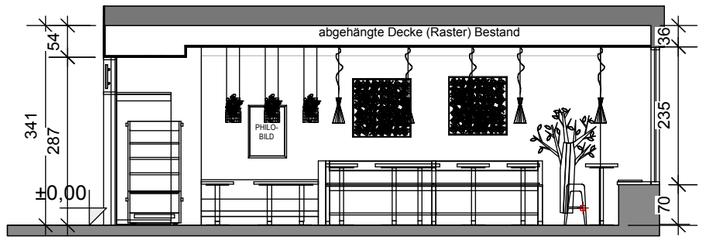

Schnitt A-A

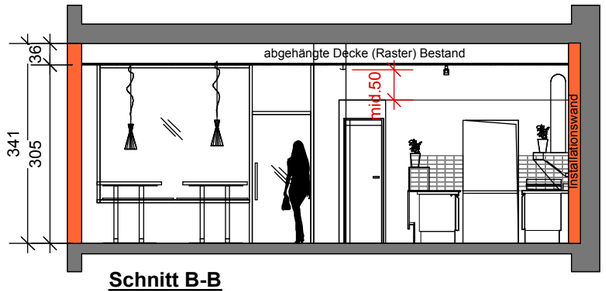

Schnitt B-B

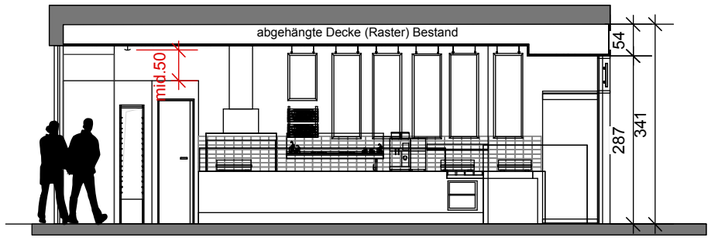

Schnitt C-C

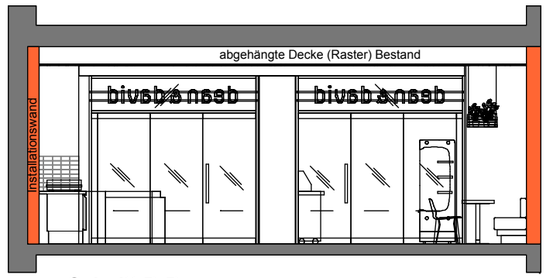

Schnitt D-D

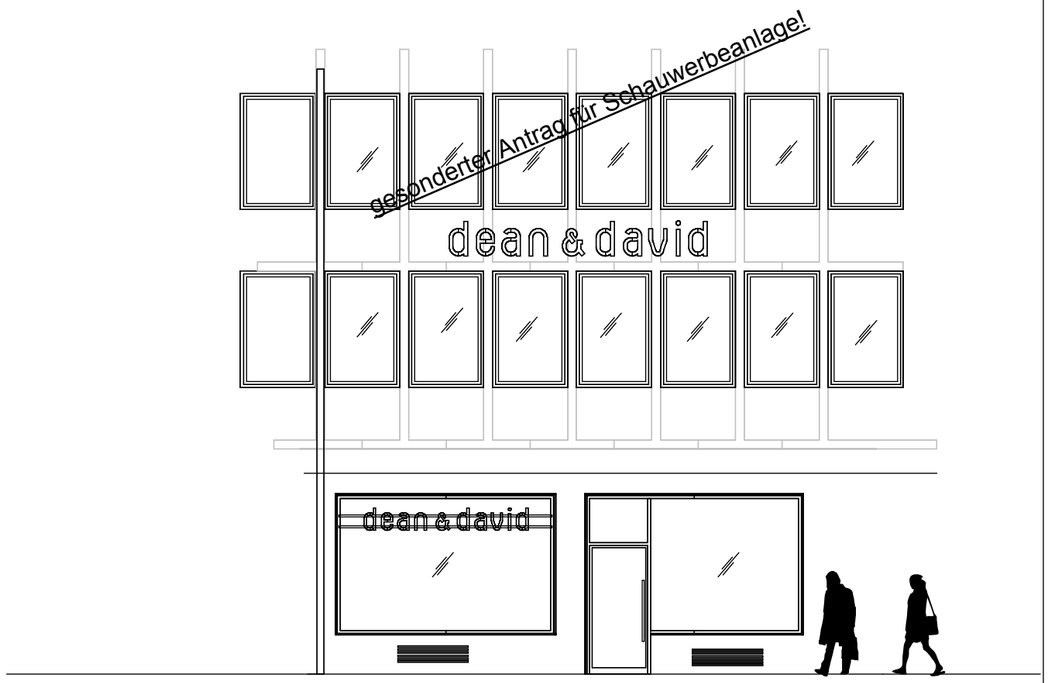

Ansicht Außenfassade

Ansicht Innenfassade

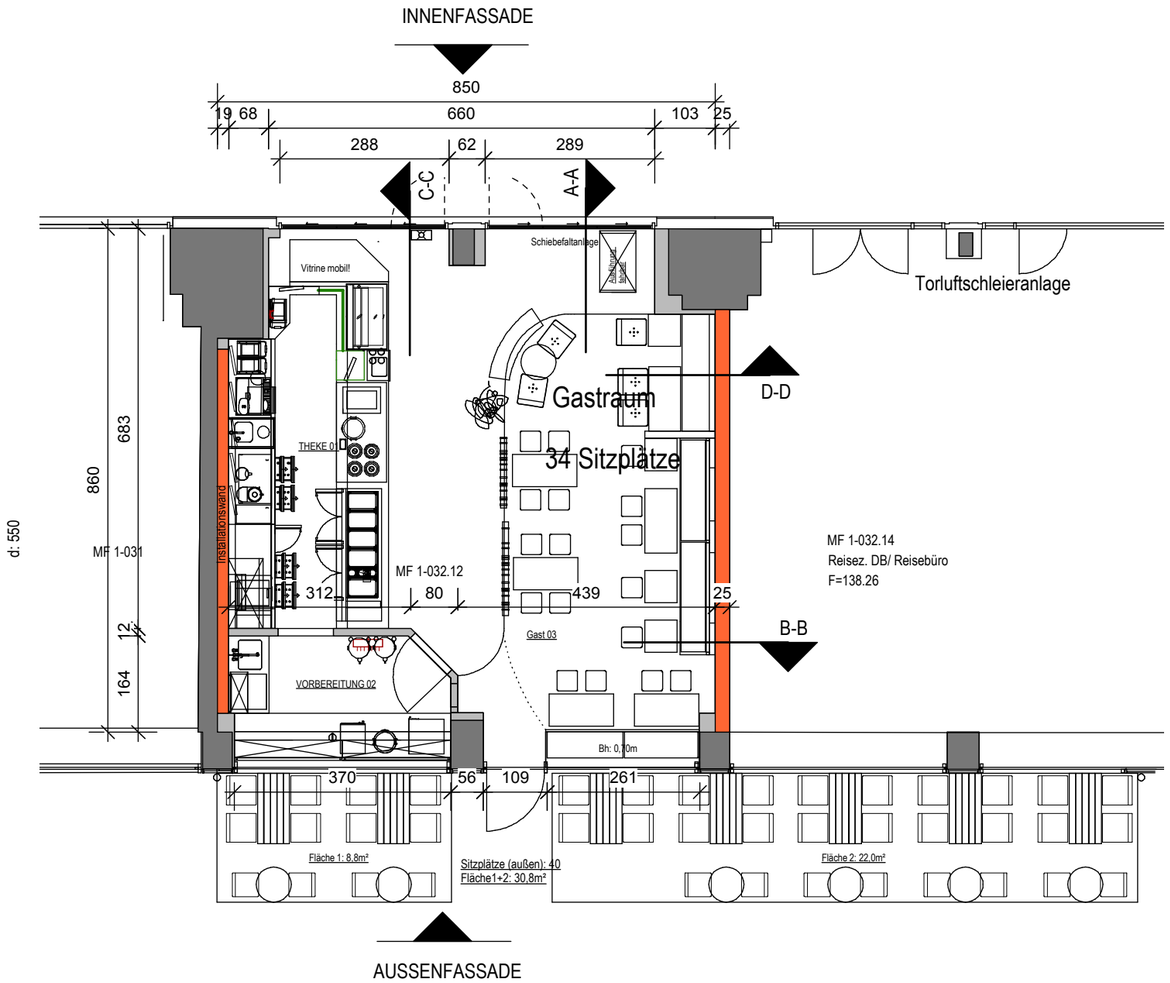

Bestand (massiv)
Bestand (Trockenbau)
Neu

Datum/Bauherr

Bauantragsplanung
Nutzungsänderung

BAUVORHABEN
Umnutzung eines Mietwagencenters in ein SB Restaurant,
Trunkgasse 11, 50667 Köln (HBF)

AUFTRAGGEBER
Dean & David Franchise GmbH
Lochhamer Schlag 21, 82166 Gräfelfing

PLANUNG
Martin Jander, Dipl. Ing. Innenarchitekt AKNW

PLANINHALT
Grundriss/Anschichten/Schnitte

INSIDE Innenarchitekturbüro
Martin Jander, Dipl. Ing. Innenarchitekt AKNW
Hörenkamp 12, D-59556 Lippstadt
T+49 (0) 29 41 / 6 69 10 42
F+49 (0) 29 41 / 6 69 10 43
M+49 (0) 1 77 / 5 88 30 89
www.martinjander.de
info@martinjander.de

PLANNUMMER	INDEX C
PLANGRÖSSE A1	DATEINAME
MASSSTAB 1:100	PLAN 03
DATUM DRUCK 7/14	
DATUM GEZ / DATUM GEPR	
GEZEICHNET jander / GEPRÜFT	VON TOTAL