



Wohnung 02



Skizze Haus 01  
Wkg 2, m/13  
Jander


Wohnung 02




Wohnung 03





Wohnung 03

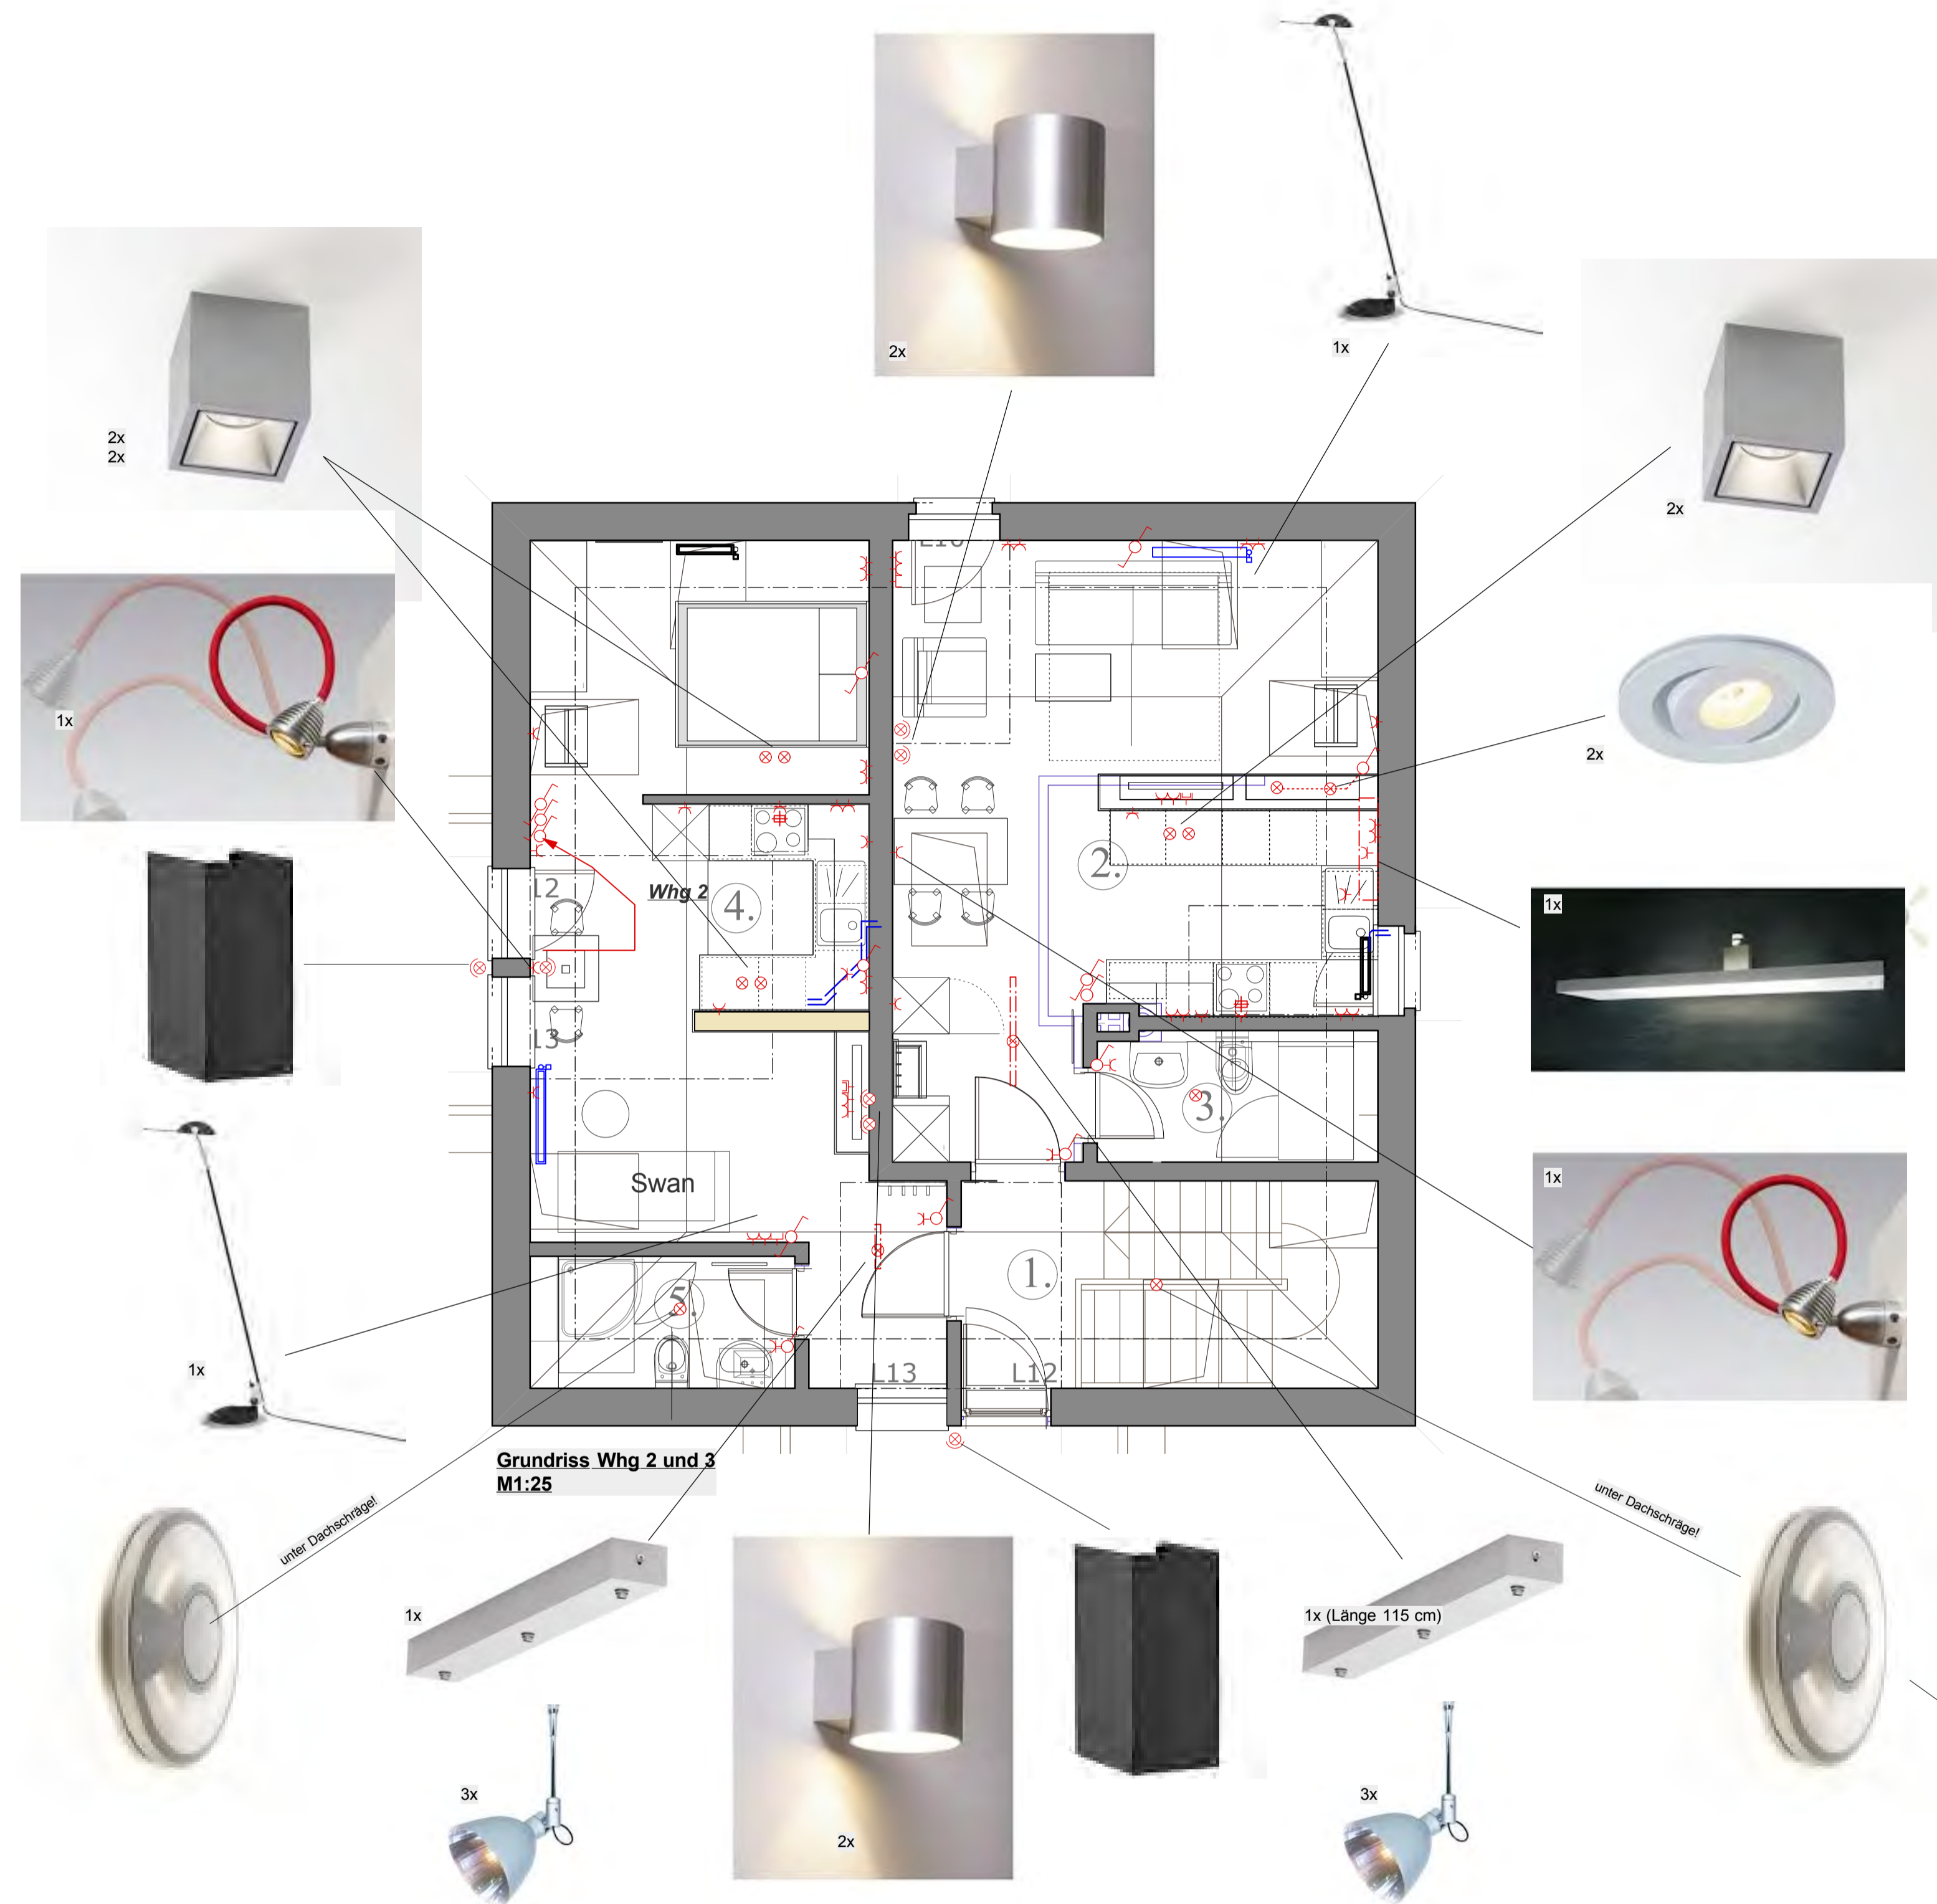

Grundriss Whg 2 und 3  
M1:25

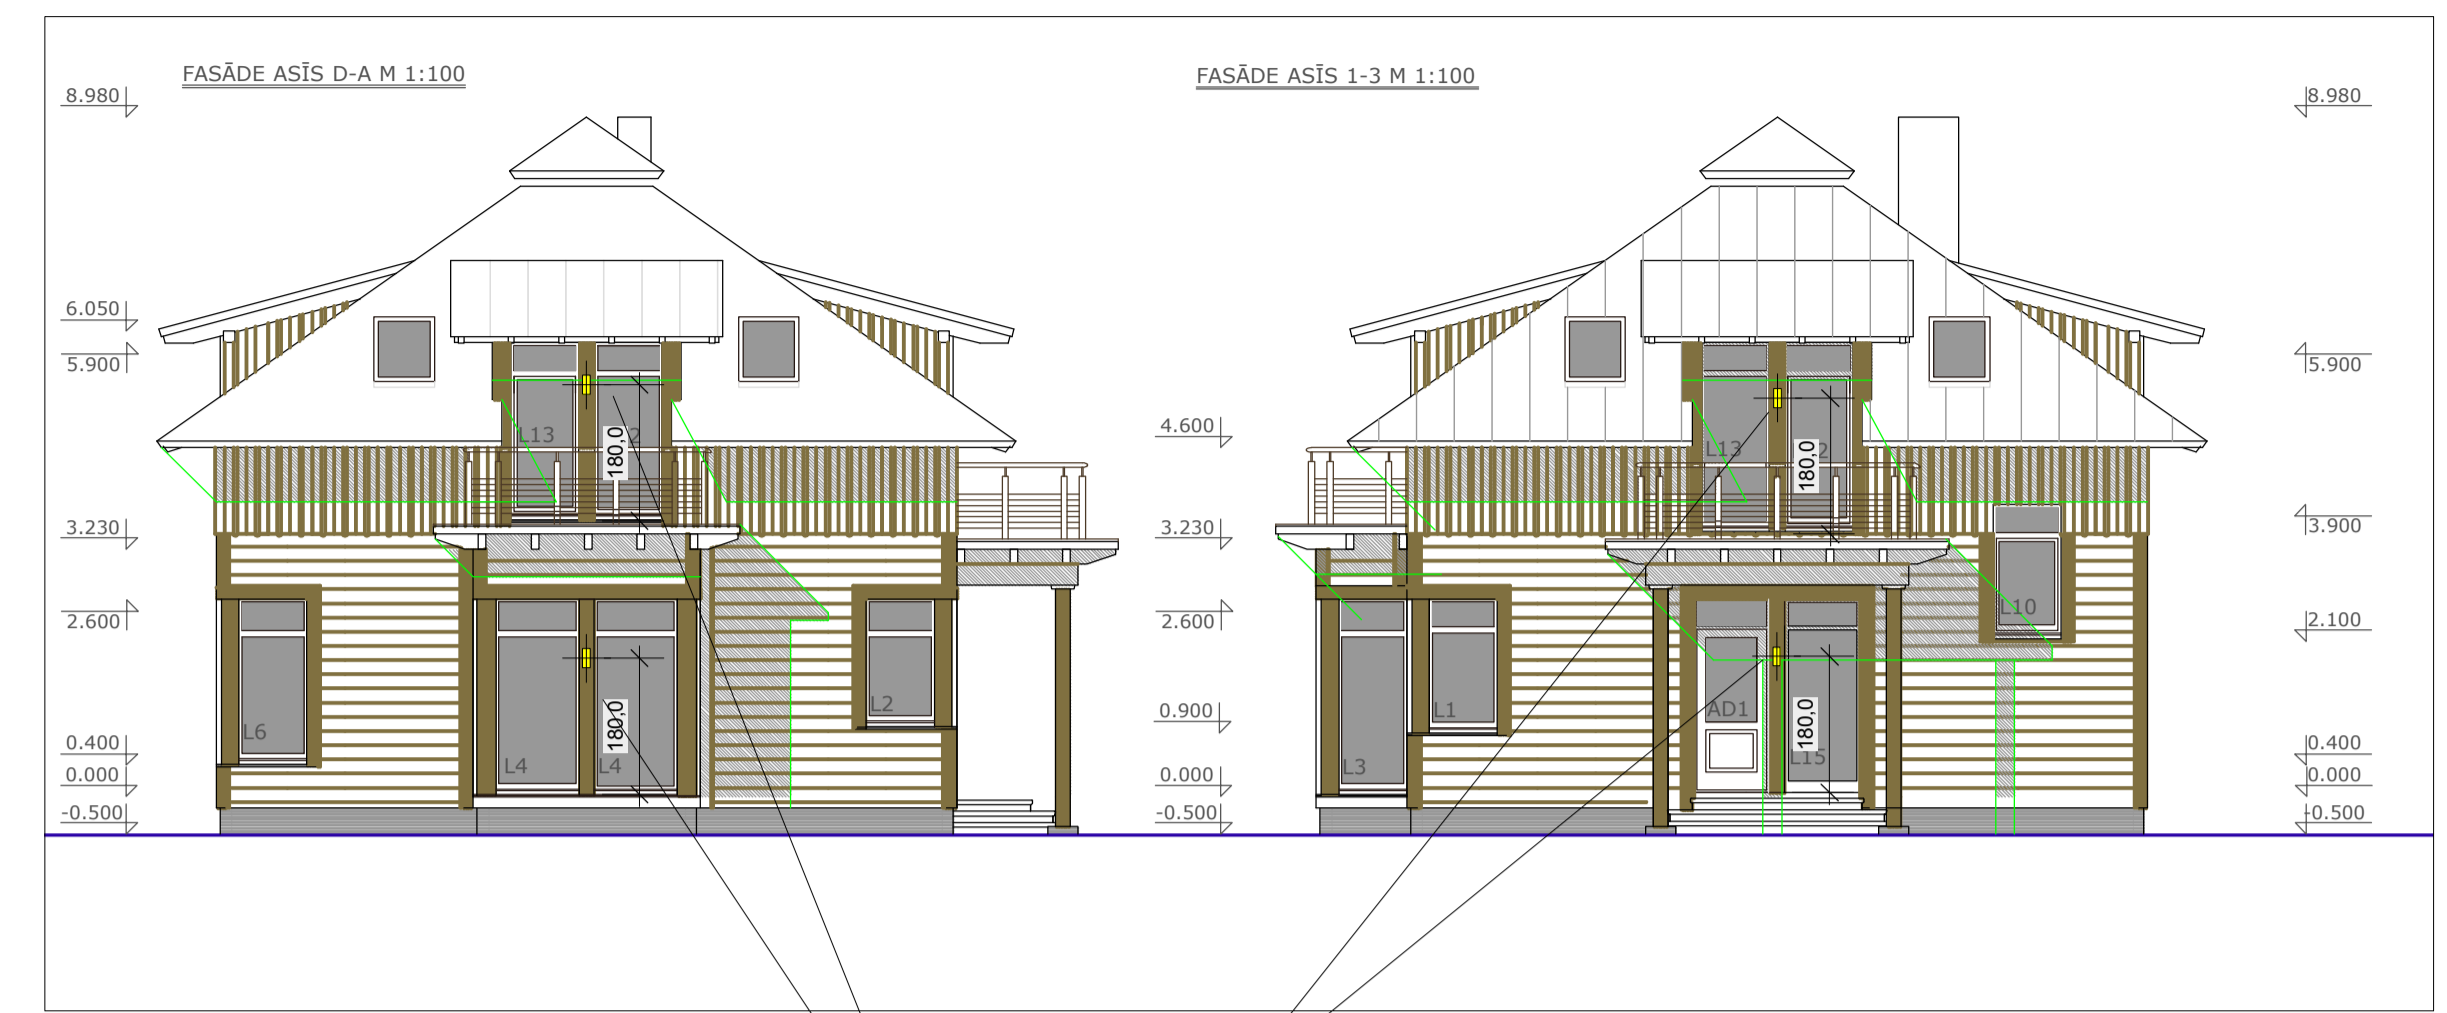


Aussenleuchten, 2x3W LED  
230V Anschl.

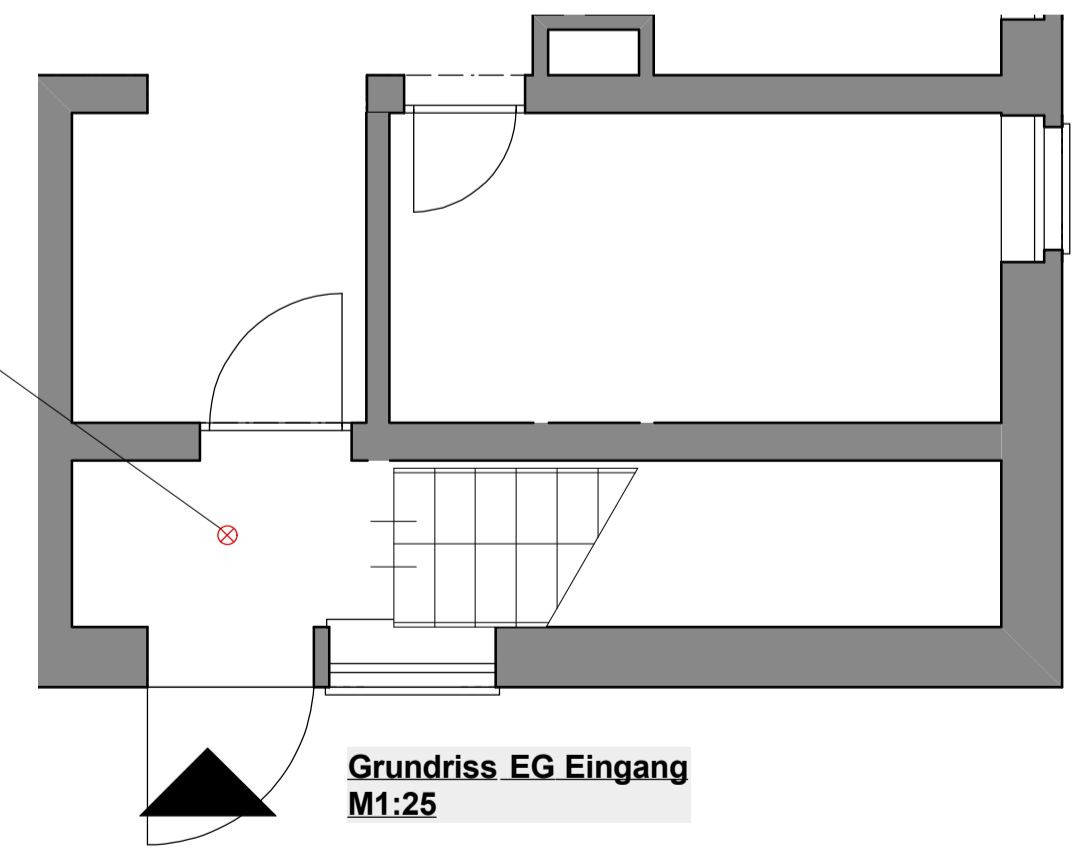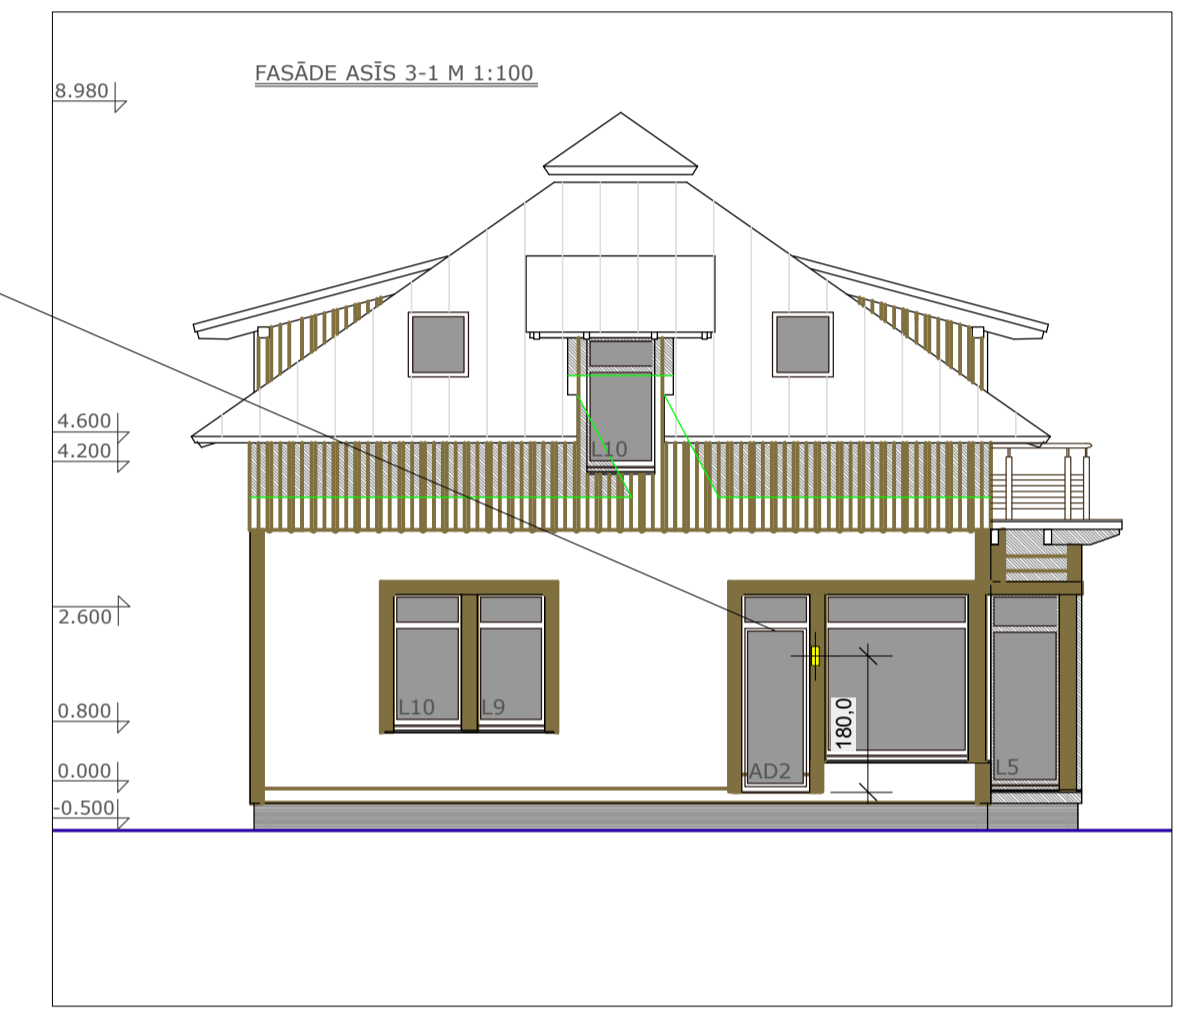


Grundriss EG Eingang  
M1:25

aktualisiert - 17.12.13


BAUVORHABEN	
Neubau Wohnhaus	
AUFTRAGGEBER	
SIA 1971, Tallinas iela 37A-13, Rīga, LV 1012	
PLANUNG	
INSIDE Innenarchitekturbüro, Hörenkamp 12, D-59556 Lippstadt	
PLANNUMMER	
Leuchtentypen	
INSIDE Innenarchitekturbüro	
Martin Jander, Dipl. Ing. Innenarchitekt AKNW	
Hörenkamp 12, D-59556 Lippstadt	
T+49 (0) 29 41 / 6 69 10 42	
F+49 (0) 29 41 / 6 69 10 43	
M+49 (0) 1 77 / 5 98 30 89	
www.martinjander.de	
info@martinjander.de	
PLANNUMMER	INDEX
PLANGRÖSSE	DATUMNAME
80/55	wohnungen01.vwx
MASSSTAB	PLAN
1:25	
DATUM DRUCK	
DATUM GEZ	DATUM GEPR
29.11.13	
GEZEICHNET	GEPRÜFT
Jander	
09	
VON TOTAL	

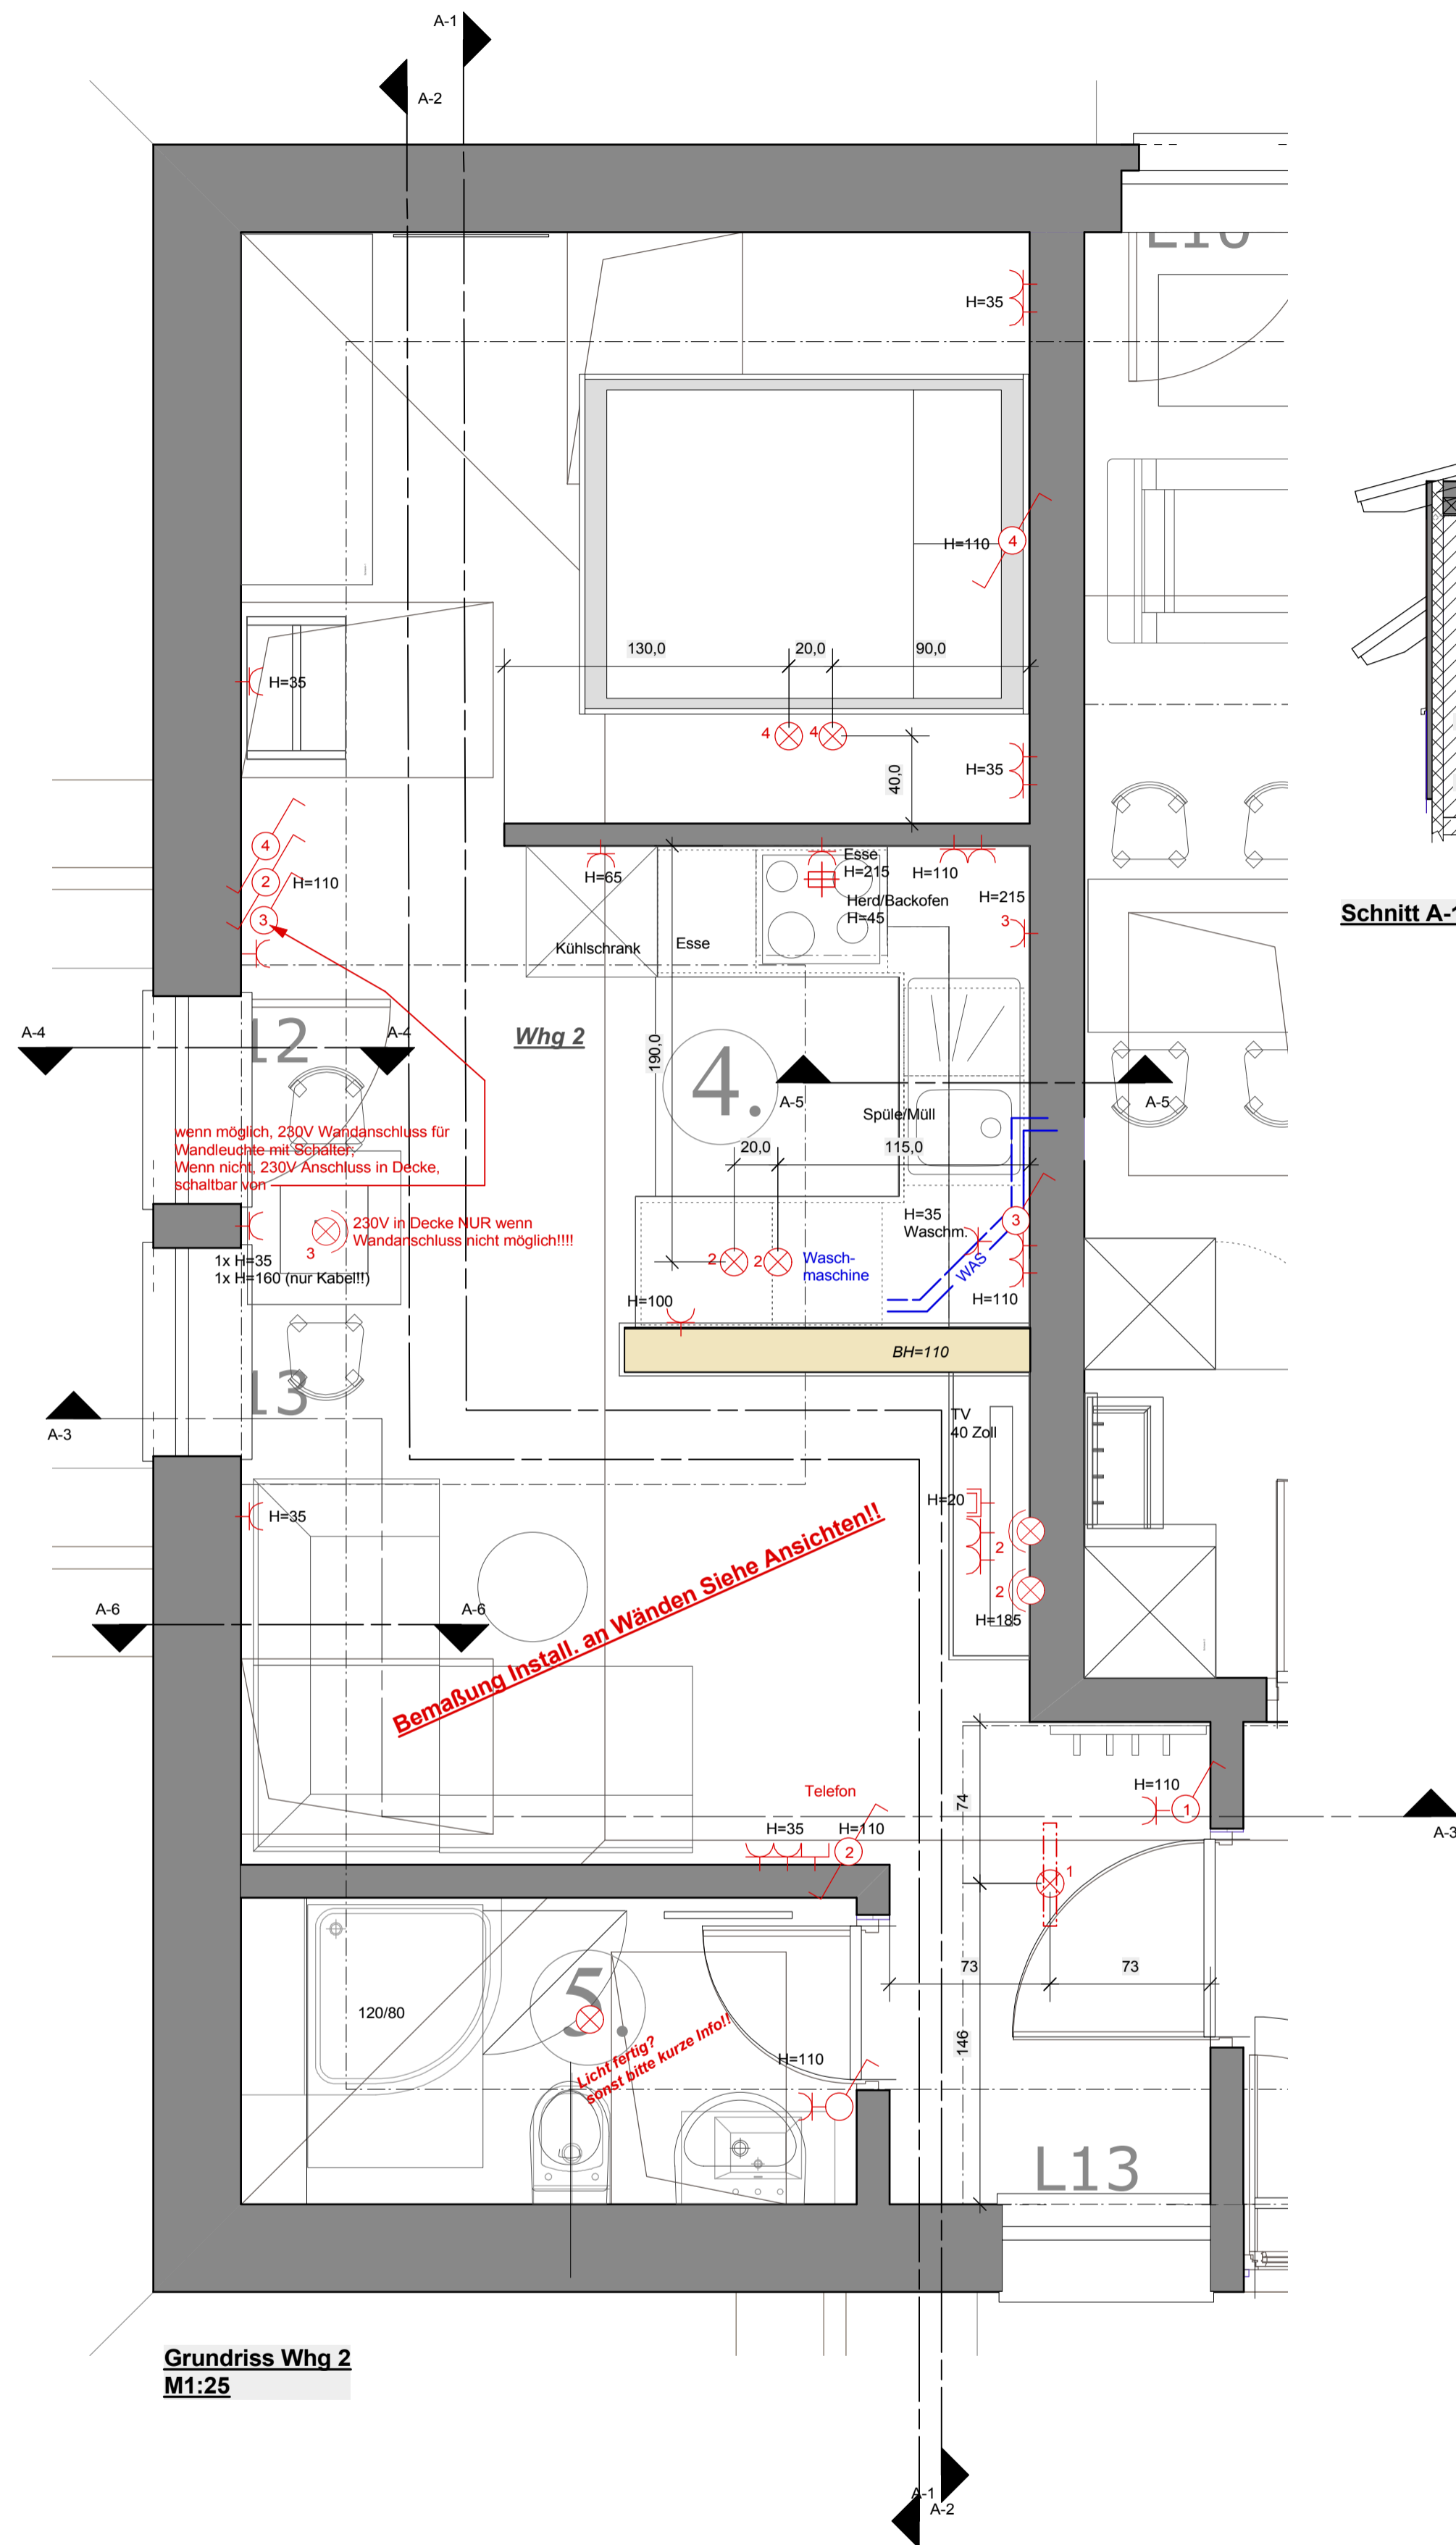


Grundriss Whg 2  
M1:25

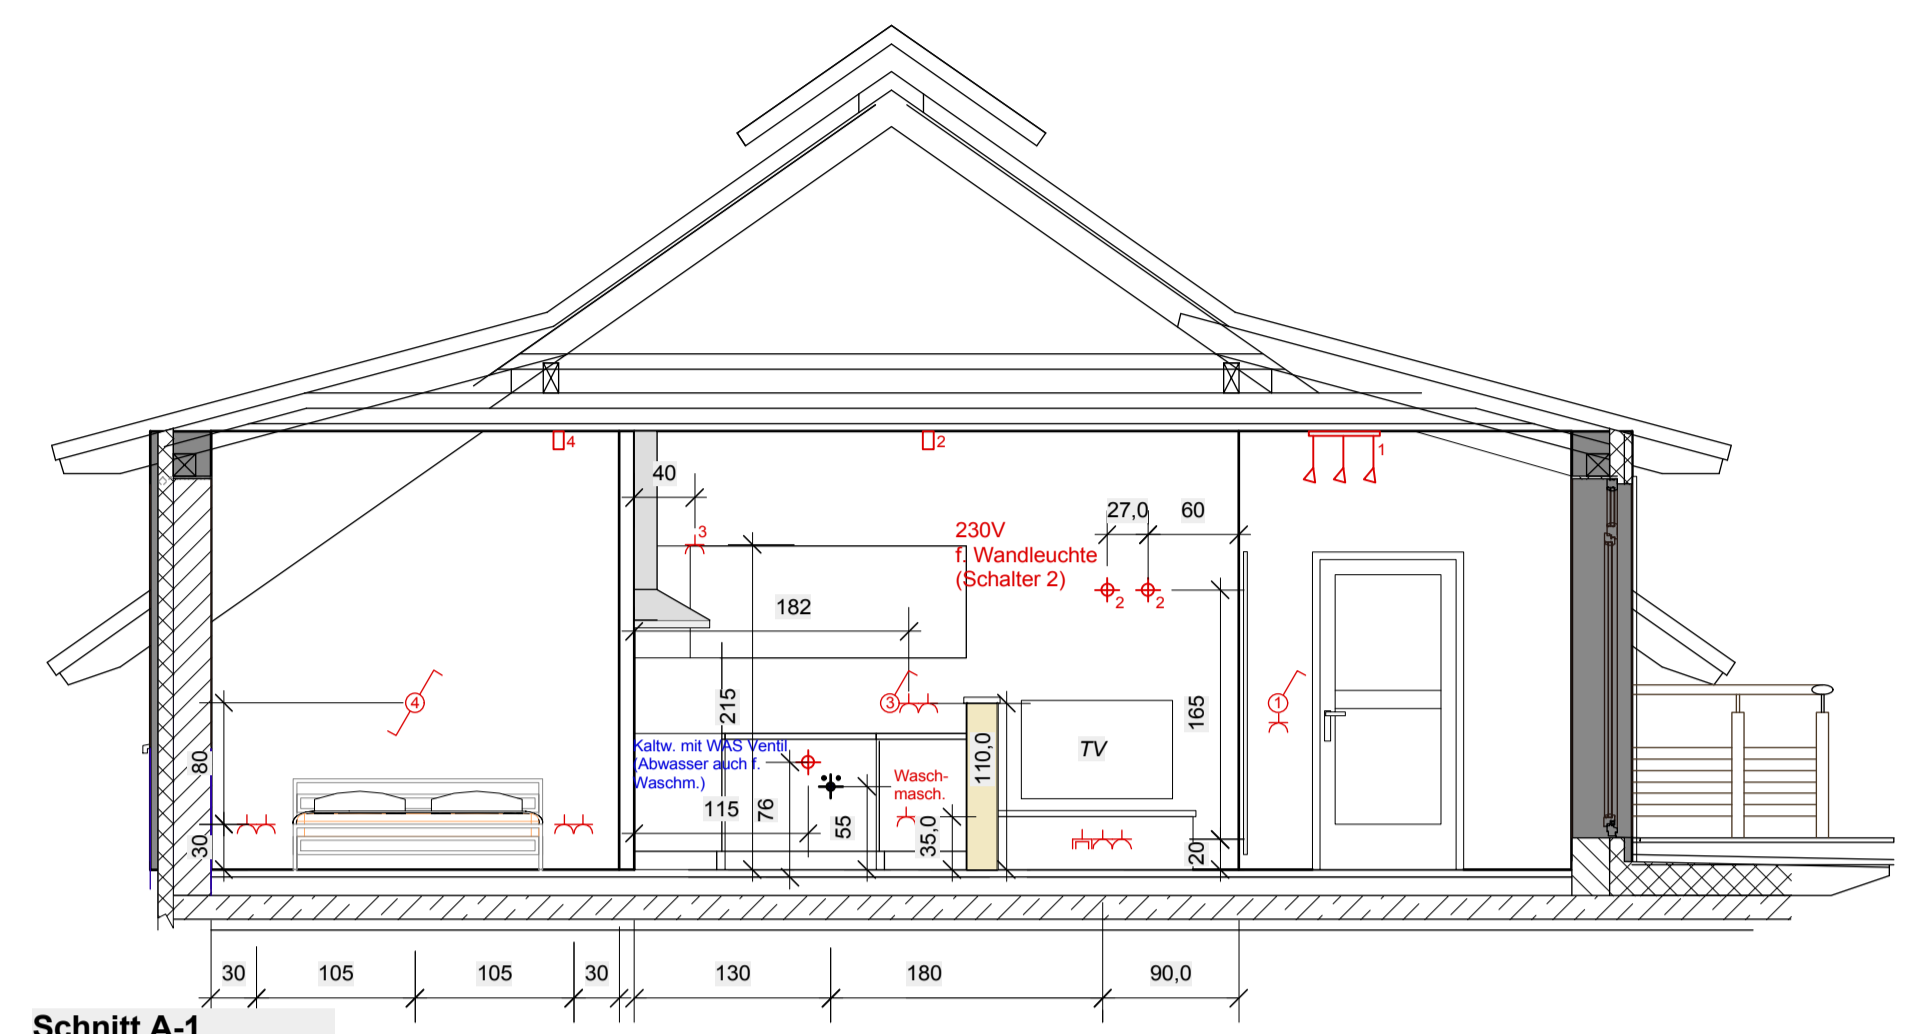


Schnitt A-1

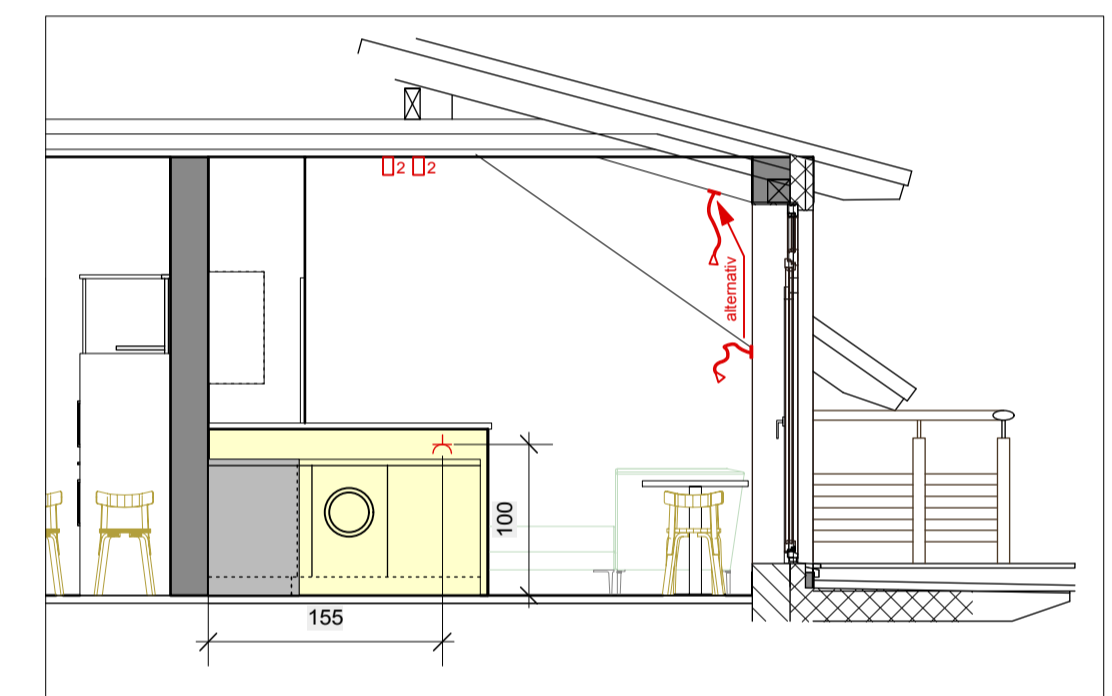


Schnitt A-4

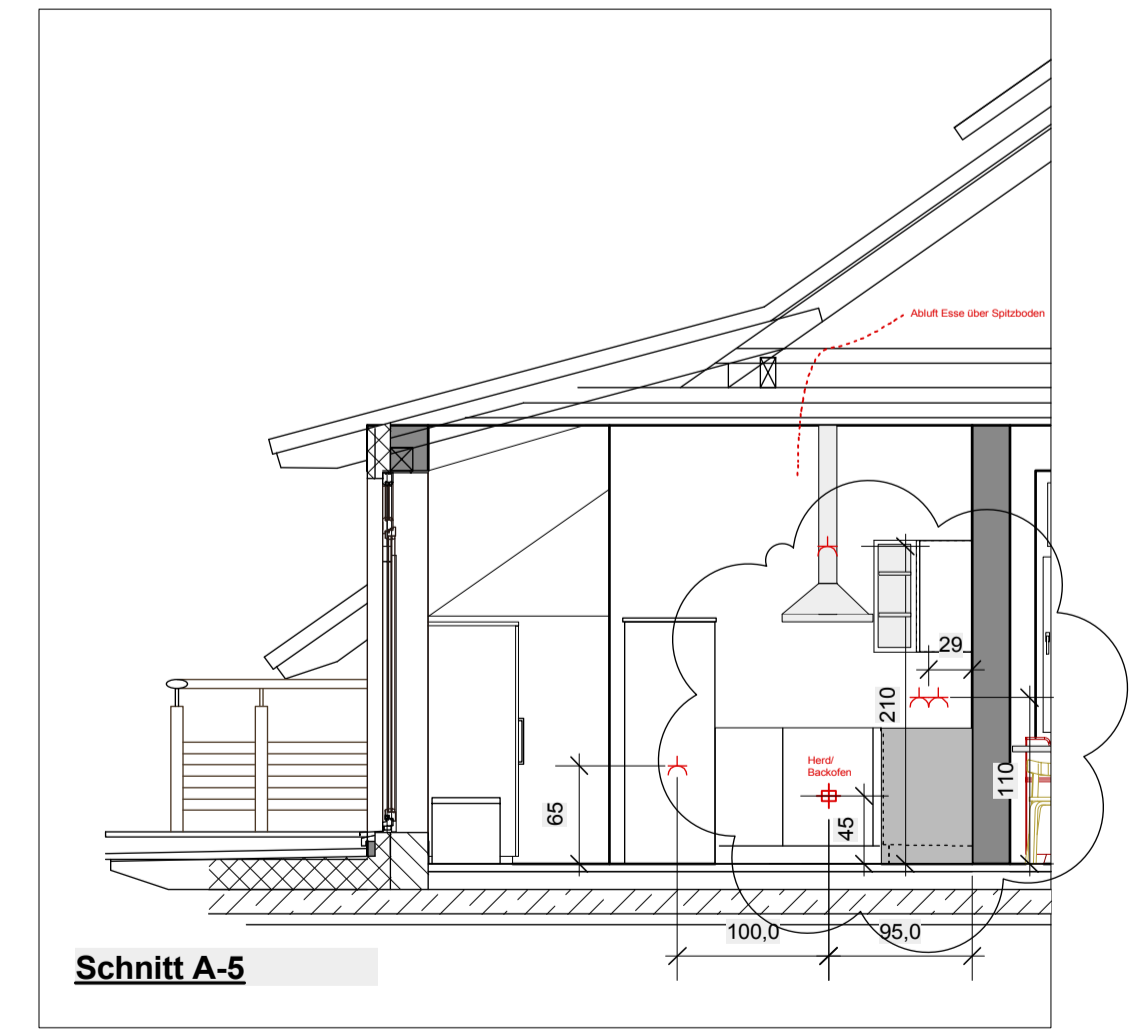


Schnitt A-5

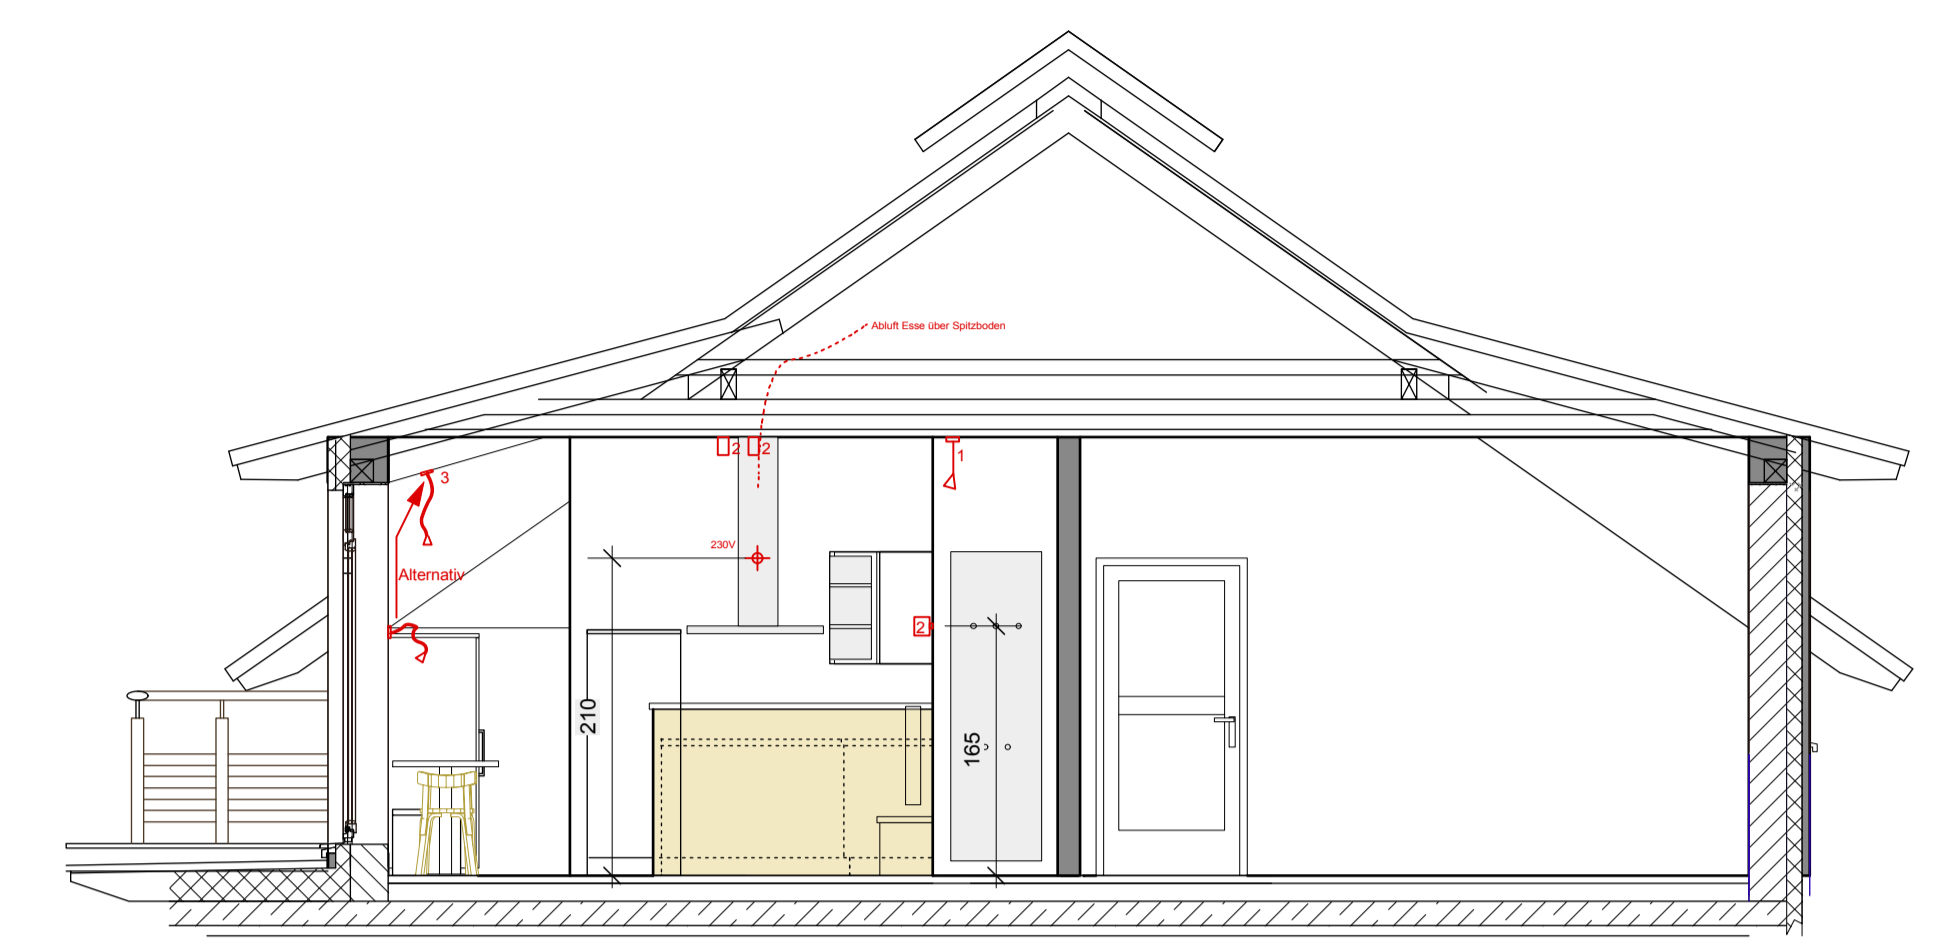

Schnitt A-3

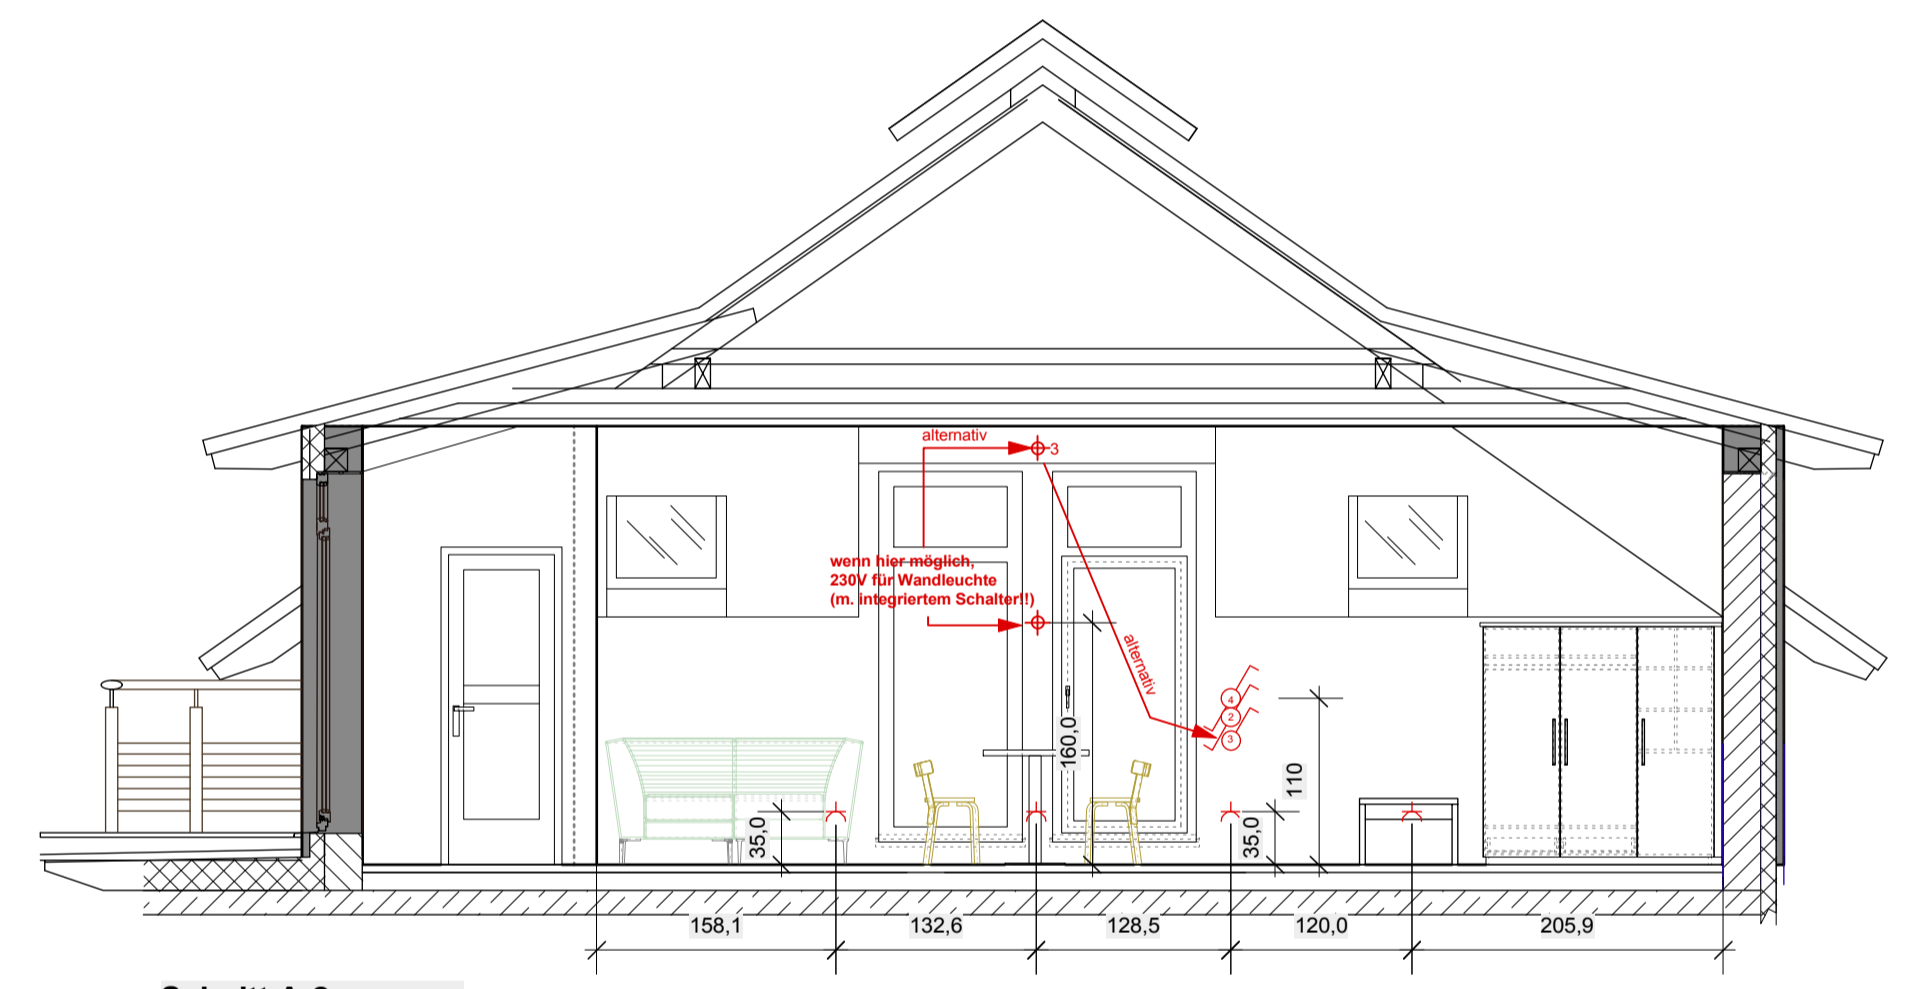








Schnitt A-2

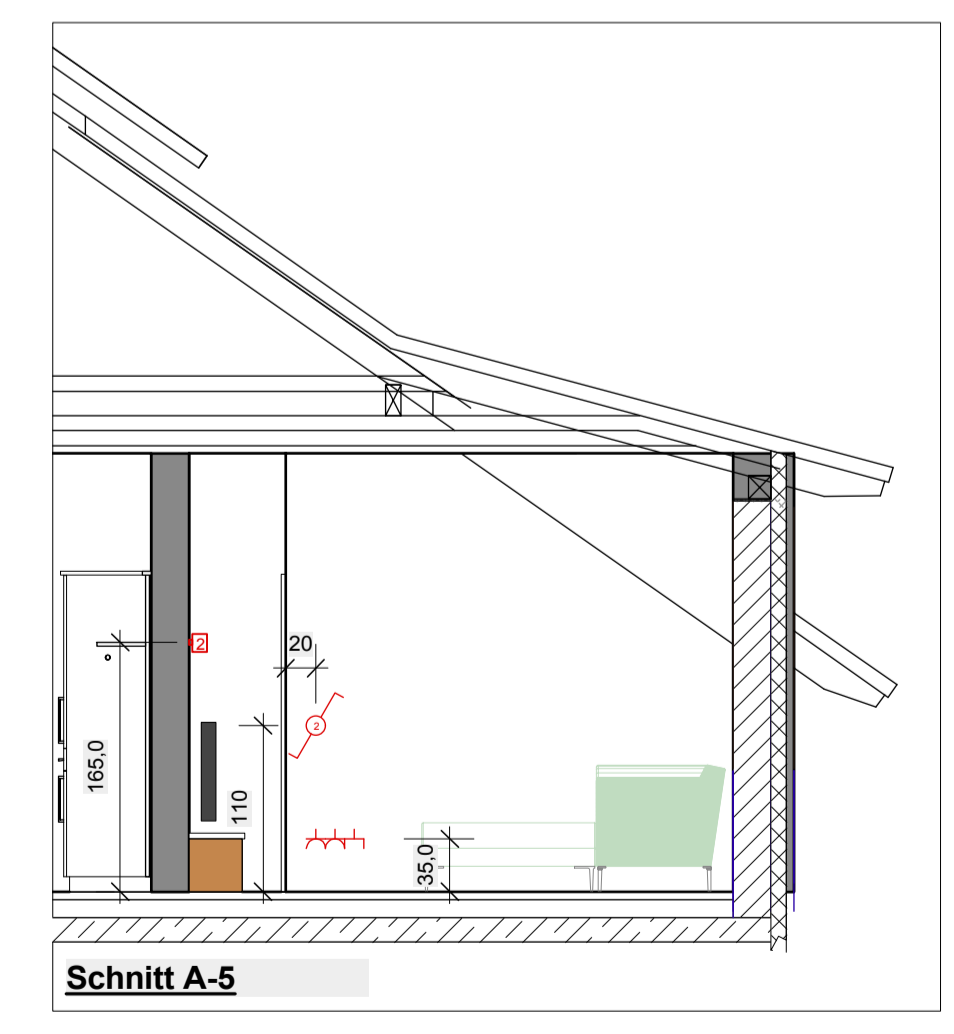

Schnitt A-5

aktualisiert - 29.11.13

BAUVORLAGE		Neubau Wohnhaus	
AUFTRAGGEBER		SIA 1971, Tallinas iela 37A-13, Rīga, LV 1012	
PLANUNG		INSIDE Innenarchitekturbüro, Hörenkamp 12, D-59556 Lippstadt	
PLANNUMMER		Haus 1, Whg 2 Installation	
PLANNUMMER		INDEX	
PLANGRÖSSE	80/55	DATUMNAME	wohnungen01.vwx
MASSSTAB	1:25, 1:50	PLAN	
DATUM DRUCK		DATUM GEPR	20.11.13
GEZEICHNET	Jander	GEPROFT	

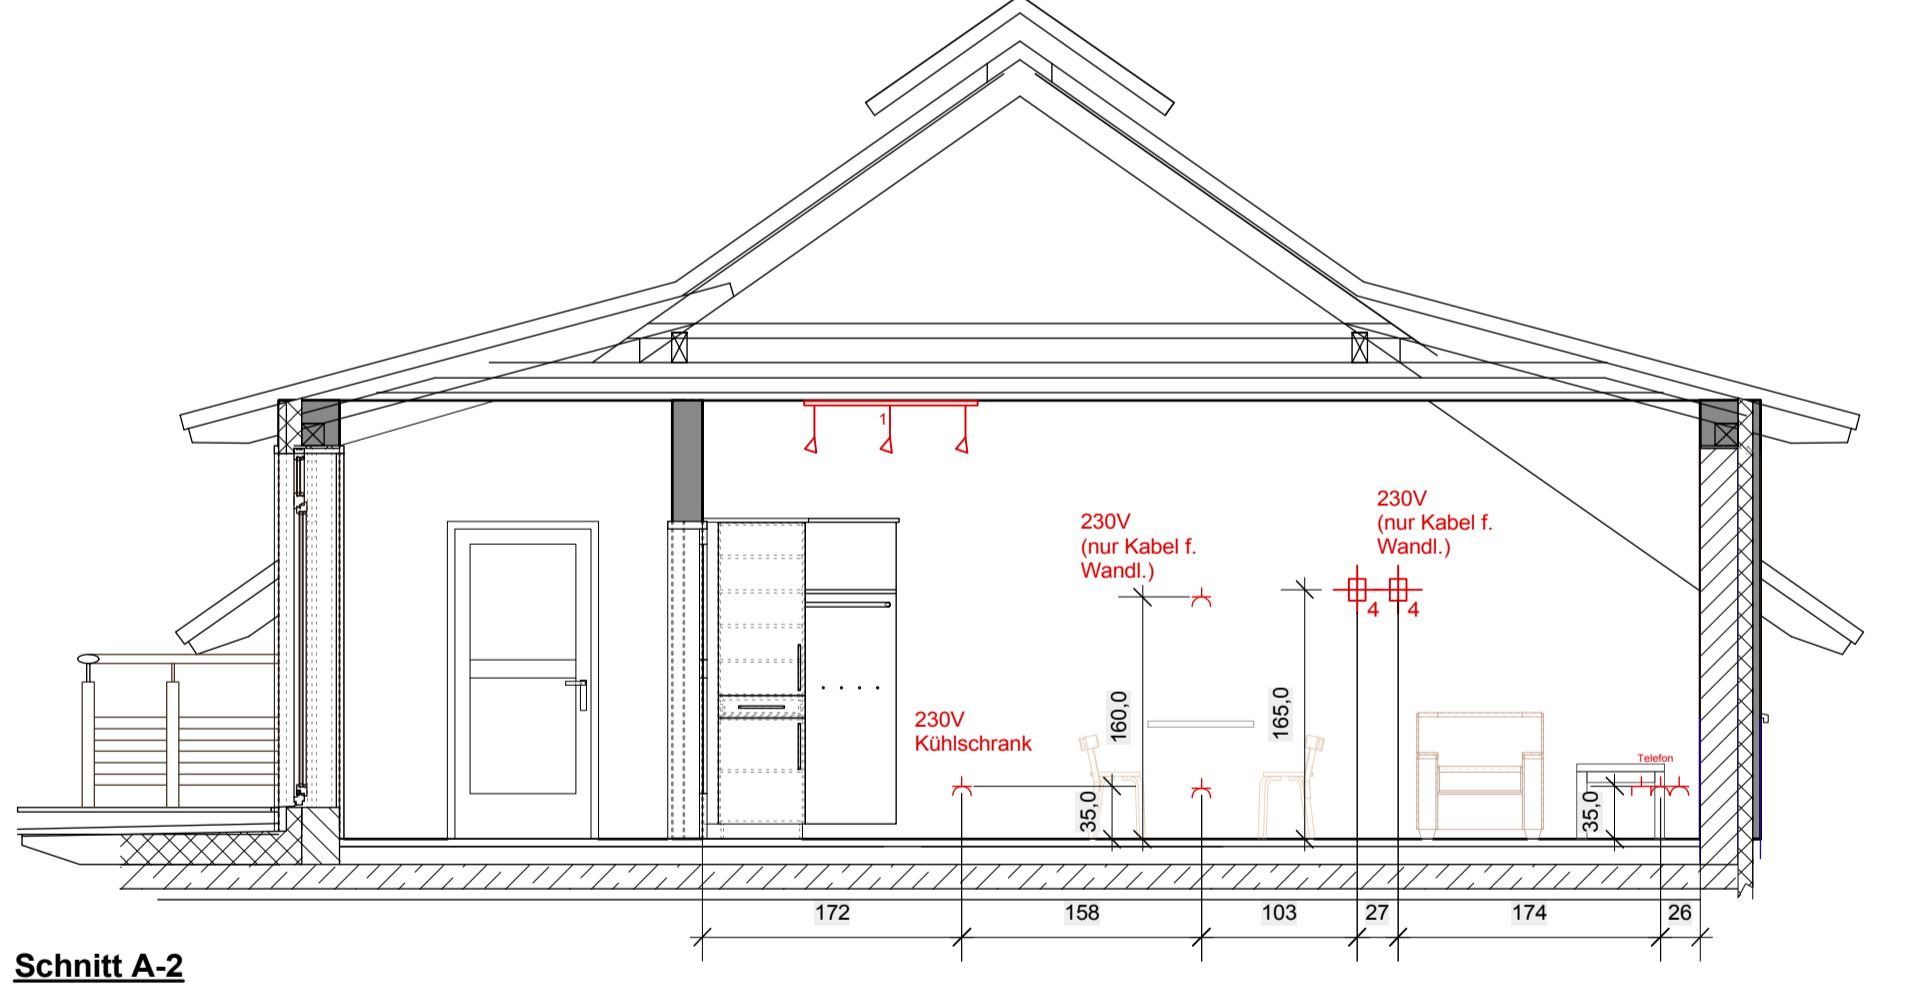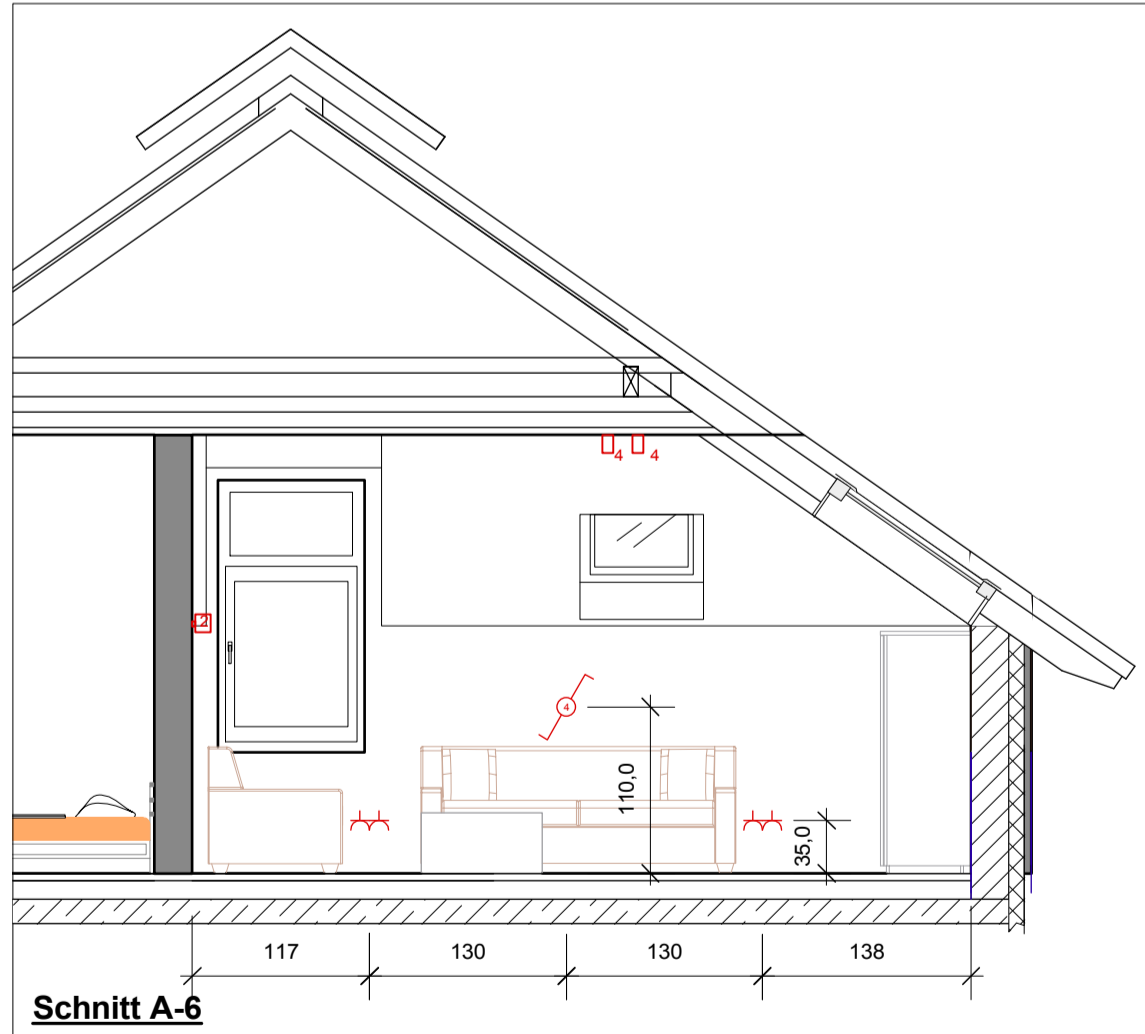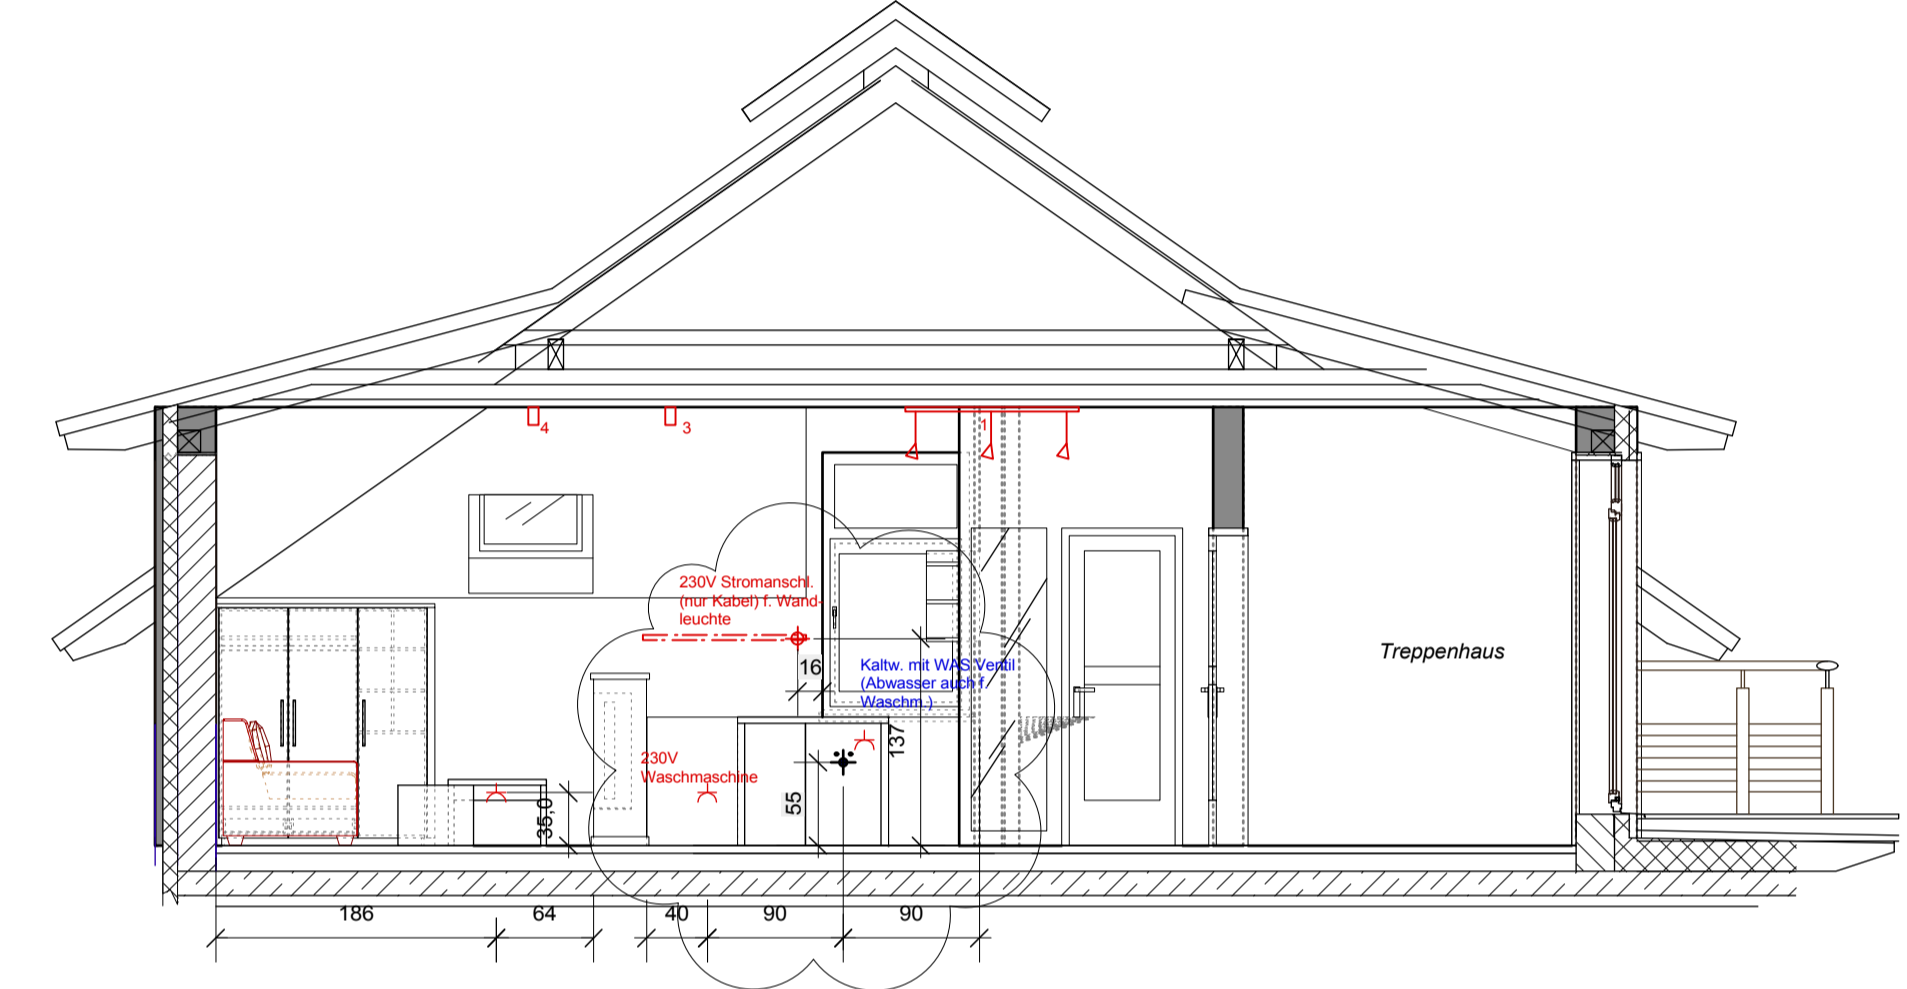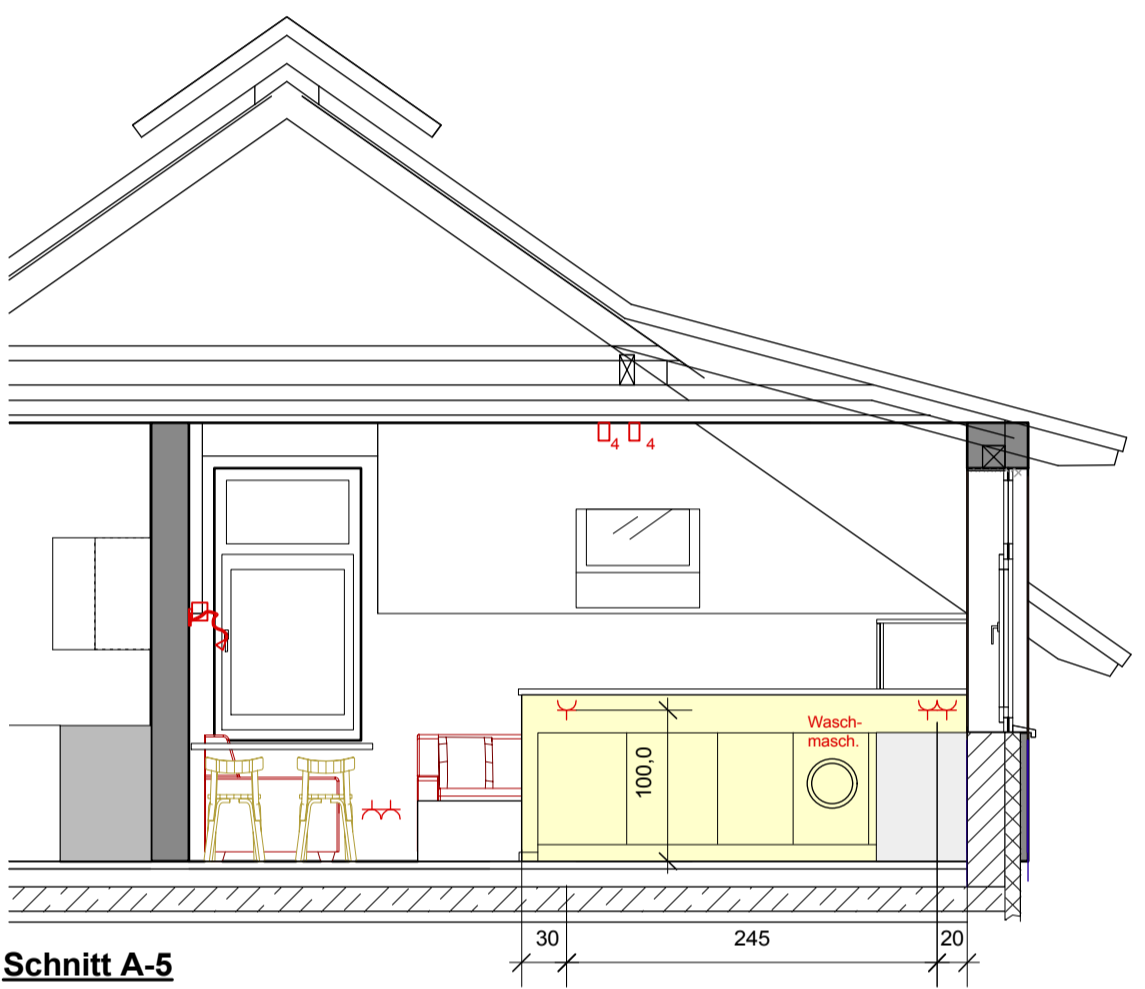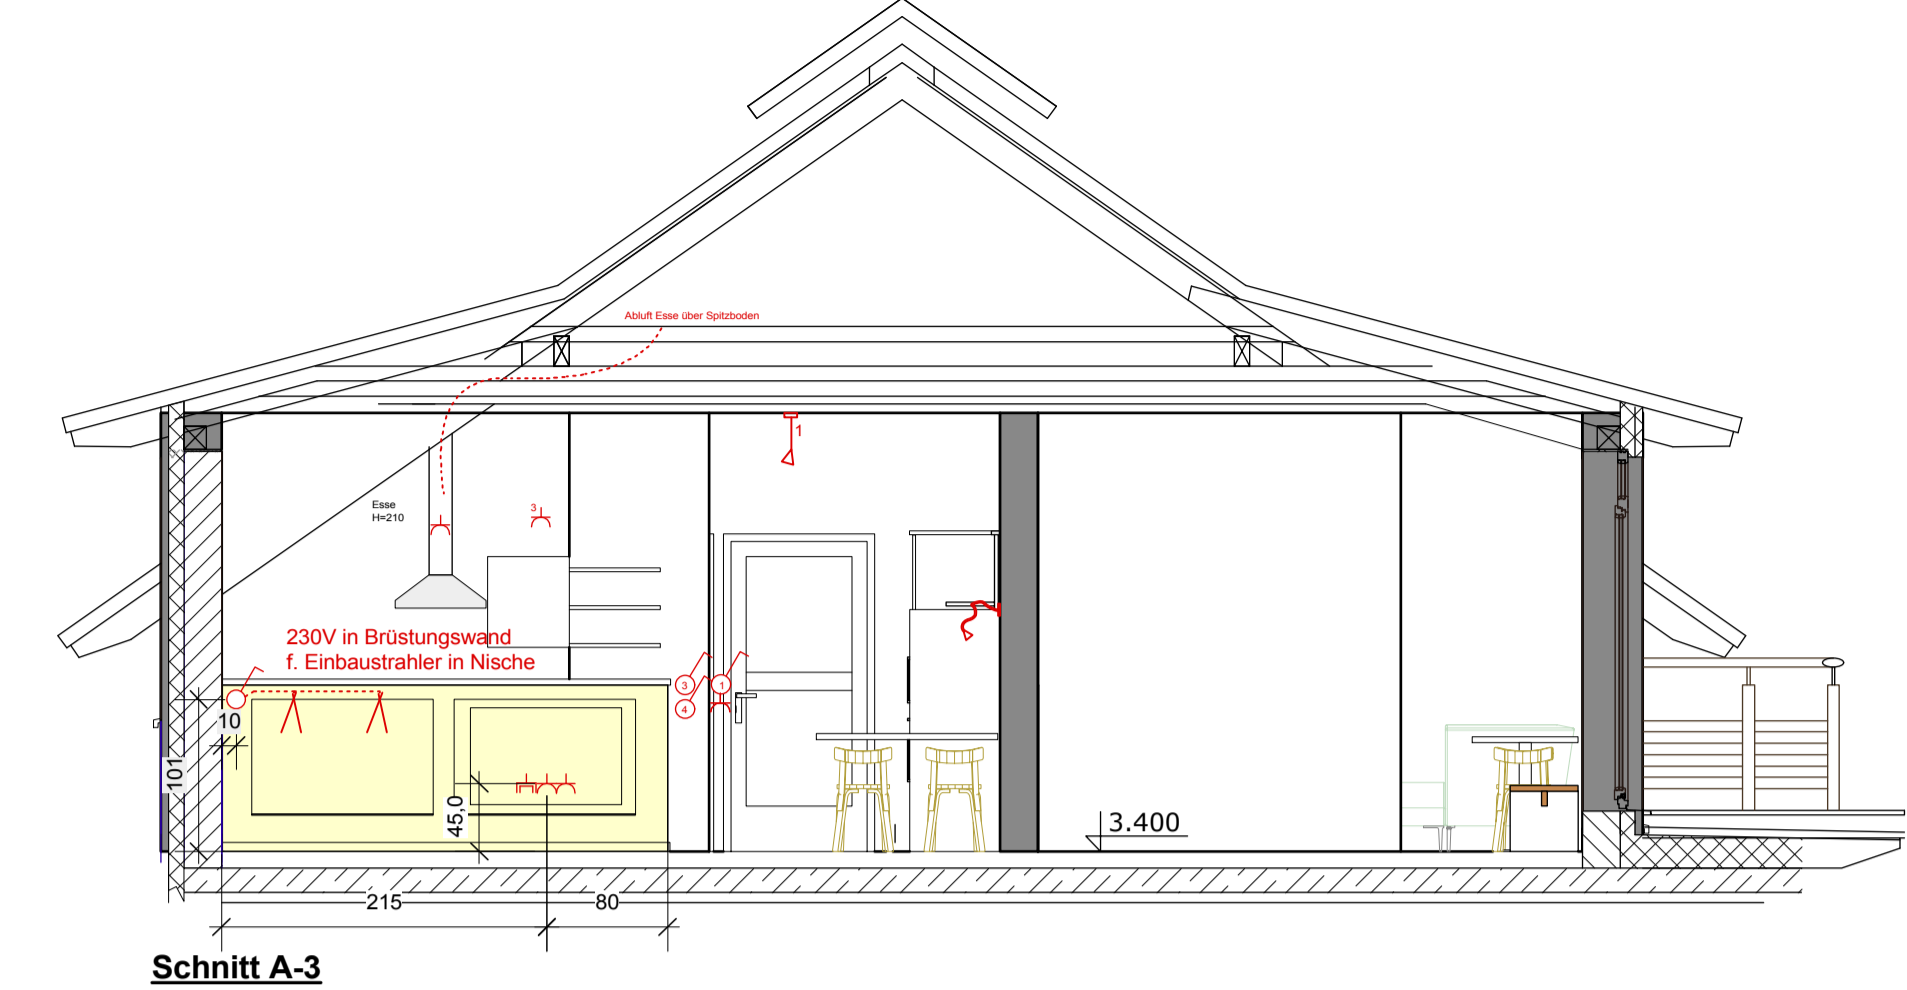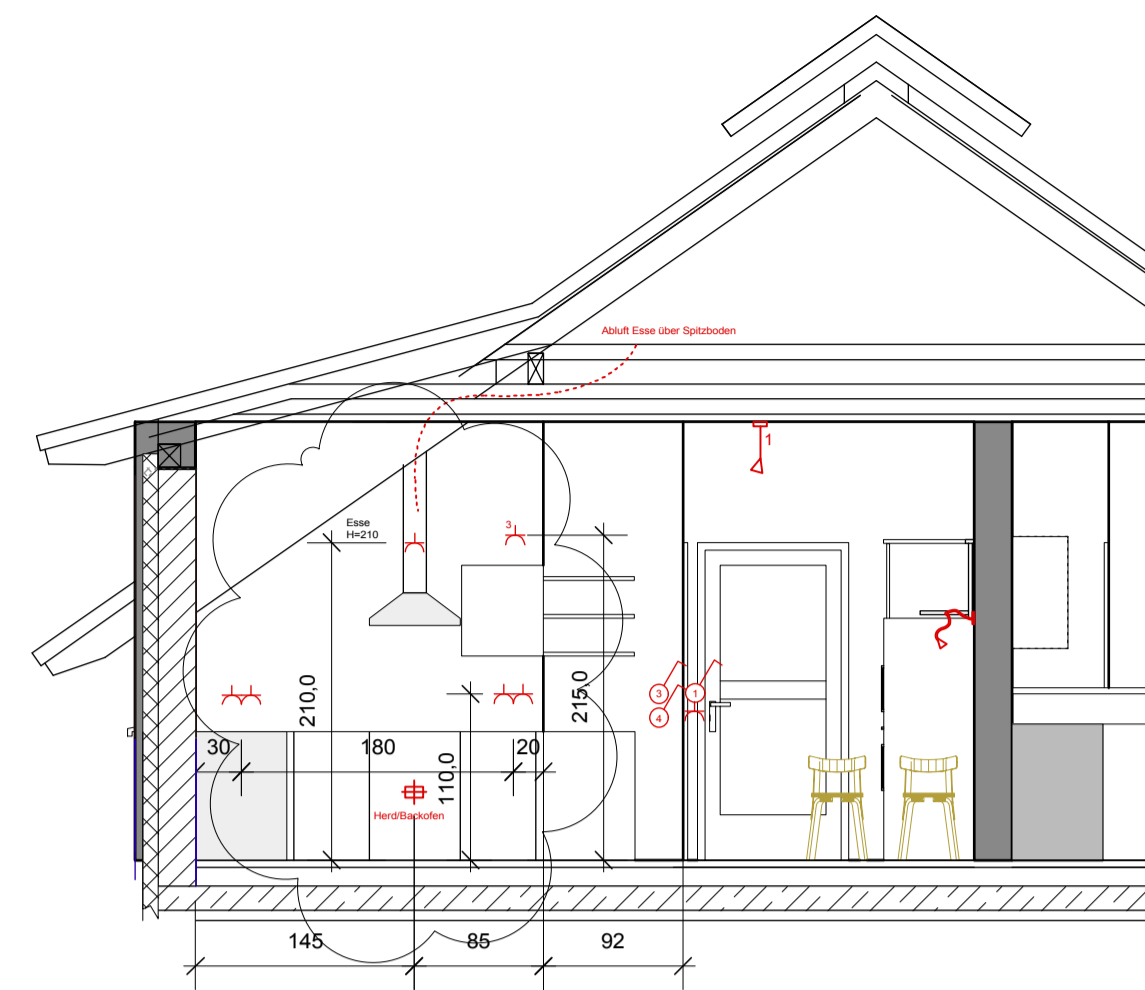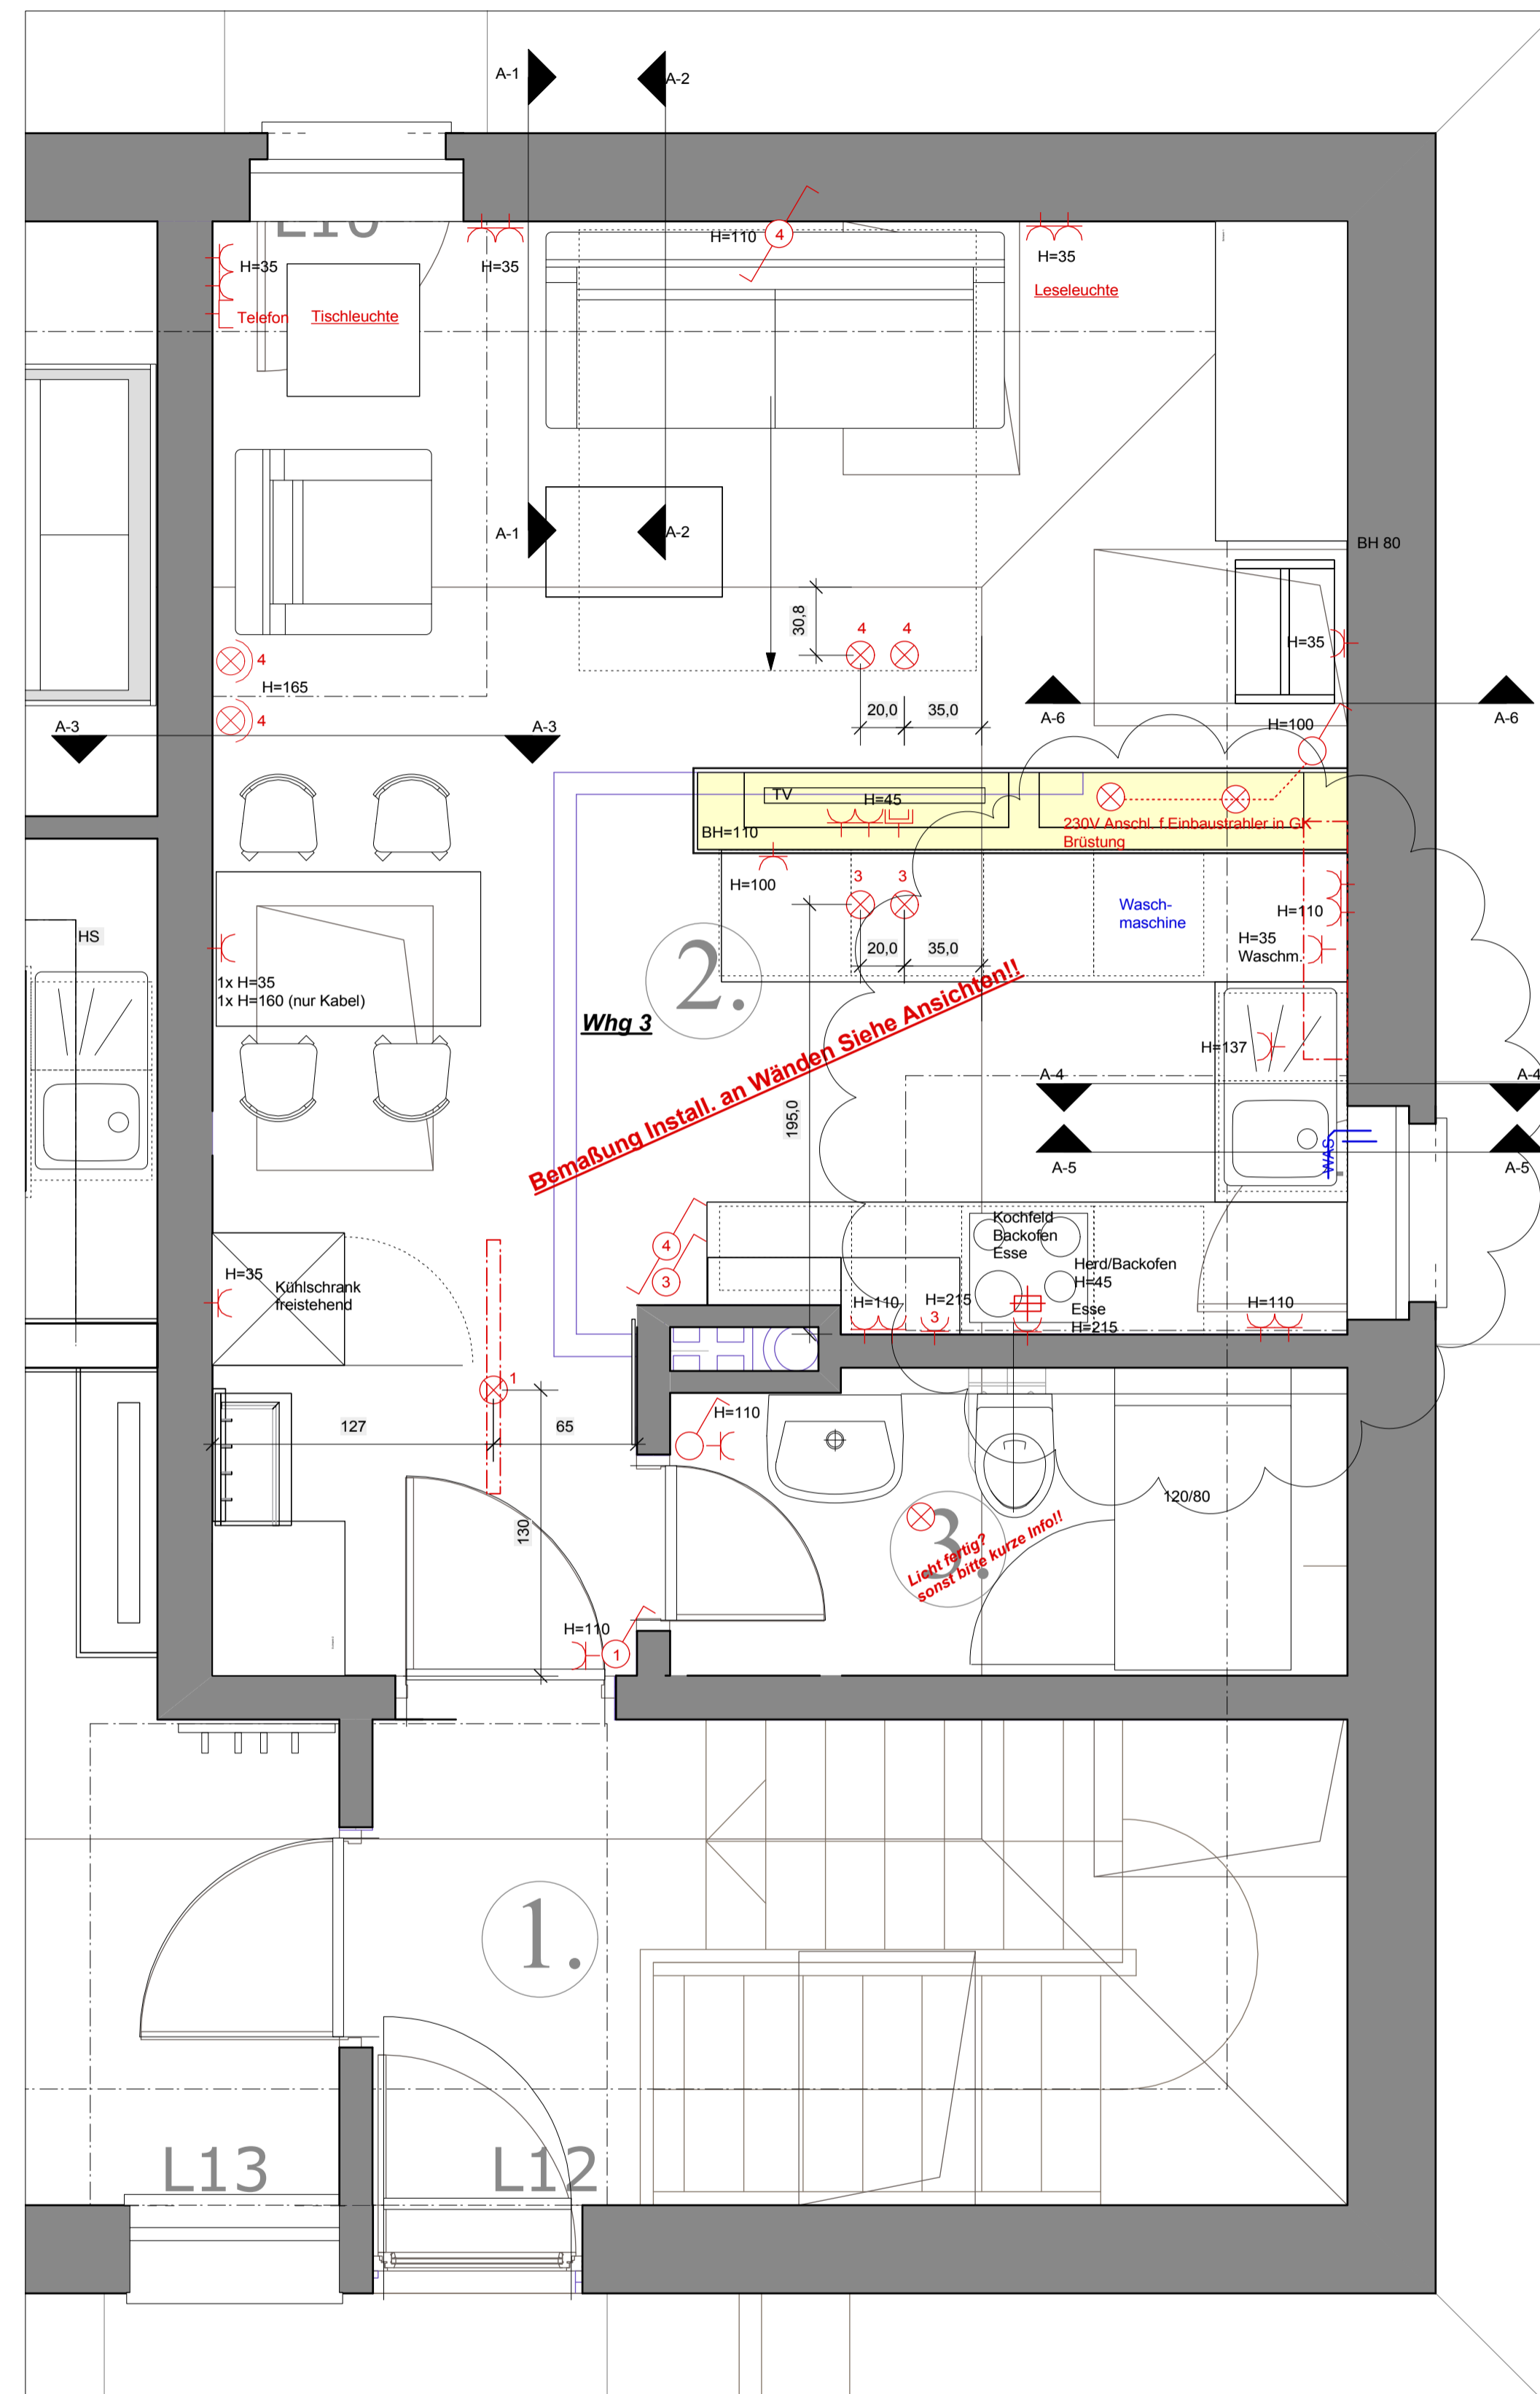

aktualisiert - 29.11.13

BAUVORHABEN		Neubau Wohnhaus	
AUFTRAGGEBER		SIA 1971, Tallinas iela 37A-13, Rīga, LV 1012	
PLANUNG		INSIDE Innenarchitekturbüro, Hörenkamp 12, D-59556 Lippstadt	
PLANNUMMER		Haus 1, Whg 3 Installation	
PLANNUMMER		INDEX	
PLANGRÖSSE	80/55	DATUMNAME	wohnungen01.vwx
MASSSTAB	1:50	PLAN	
DATUM DRUCK	26.11.13	DATUM GEPR.	
GEZEICHNET	Jänder	GEPROFT	