

Design and Materials

all cupboards:
corpus overlay synthetic (after look over)

all fronts:
varnish (after look over)

BALVORHÄSEN
Marstalu iela, Riga, LV 1050, Lettland

AUFTRAGGEBER
Waldemar Bäuml
Bruchstrasse 92, 59597 Erwitte
Germany







PLANUNG
Inside Innenarchitektur
Dipl. Ing. Innenarch. AKNW M. Jander
Hörenkamp 12, 59556 Lippstadt

apartment a, execution plan, interior

INSIDE
INSIDE interior design
Martin Jander, Dipl.-Ing. Innenarchitekt AKNW
Hörenkamp 12
D-59556 Lippstadt
Germany
fon: 0049 (0)2941 66 91 042
fax: 0049 (0)2941 66 91 043
info@martinjander.de
www.martinjander.de

PLANNUMMER	INDEX	
PLANGRÖSSE	80/55	DATEINAME
MASSSTAB	1:50/1:25	PLAN
DATUM DRUCK		
DATUM GEZ.	07.08.08	DATUM GEPR.
GEZEICHNET	jander	GEPRÜFT

Ausführung OG.vwx
05
VON TOTAL 1

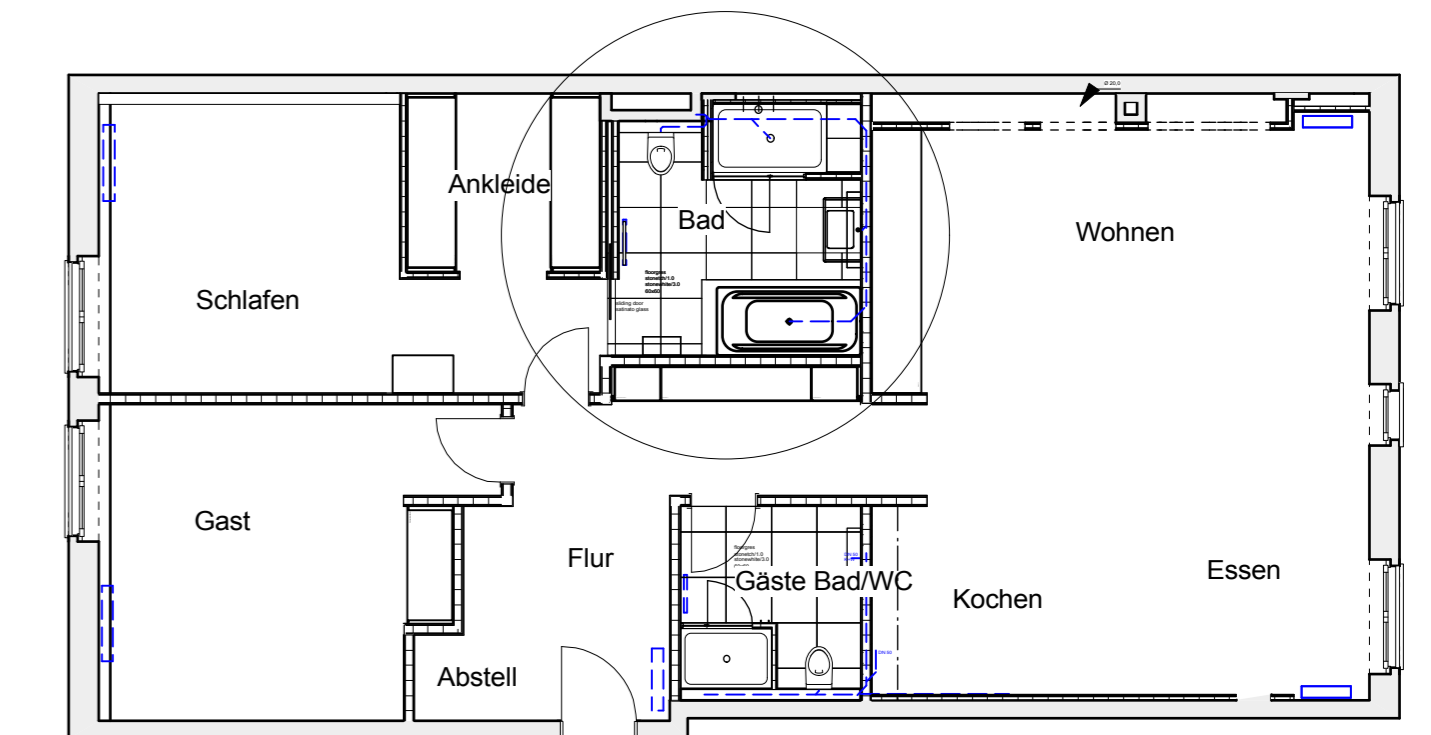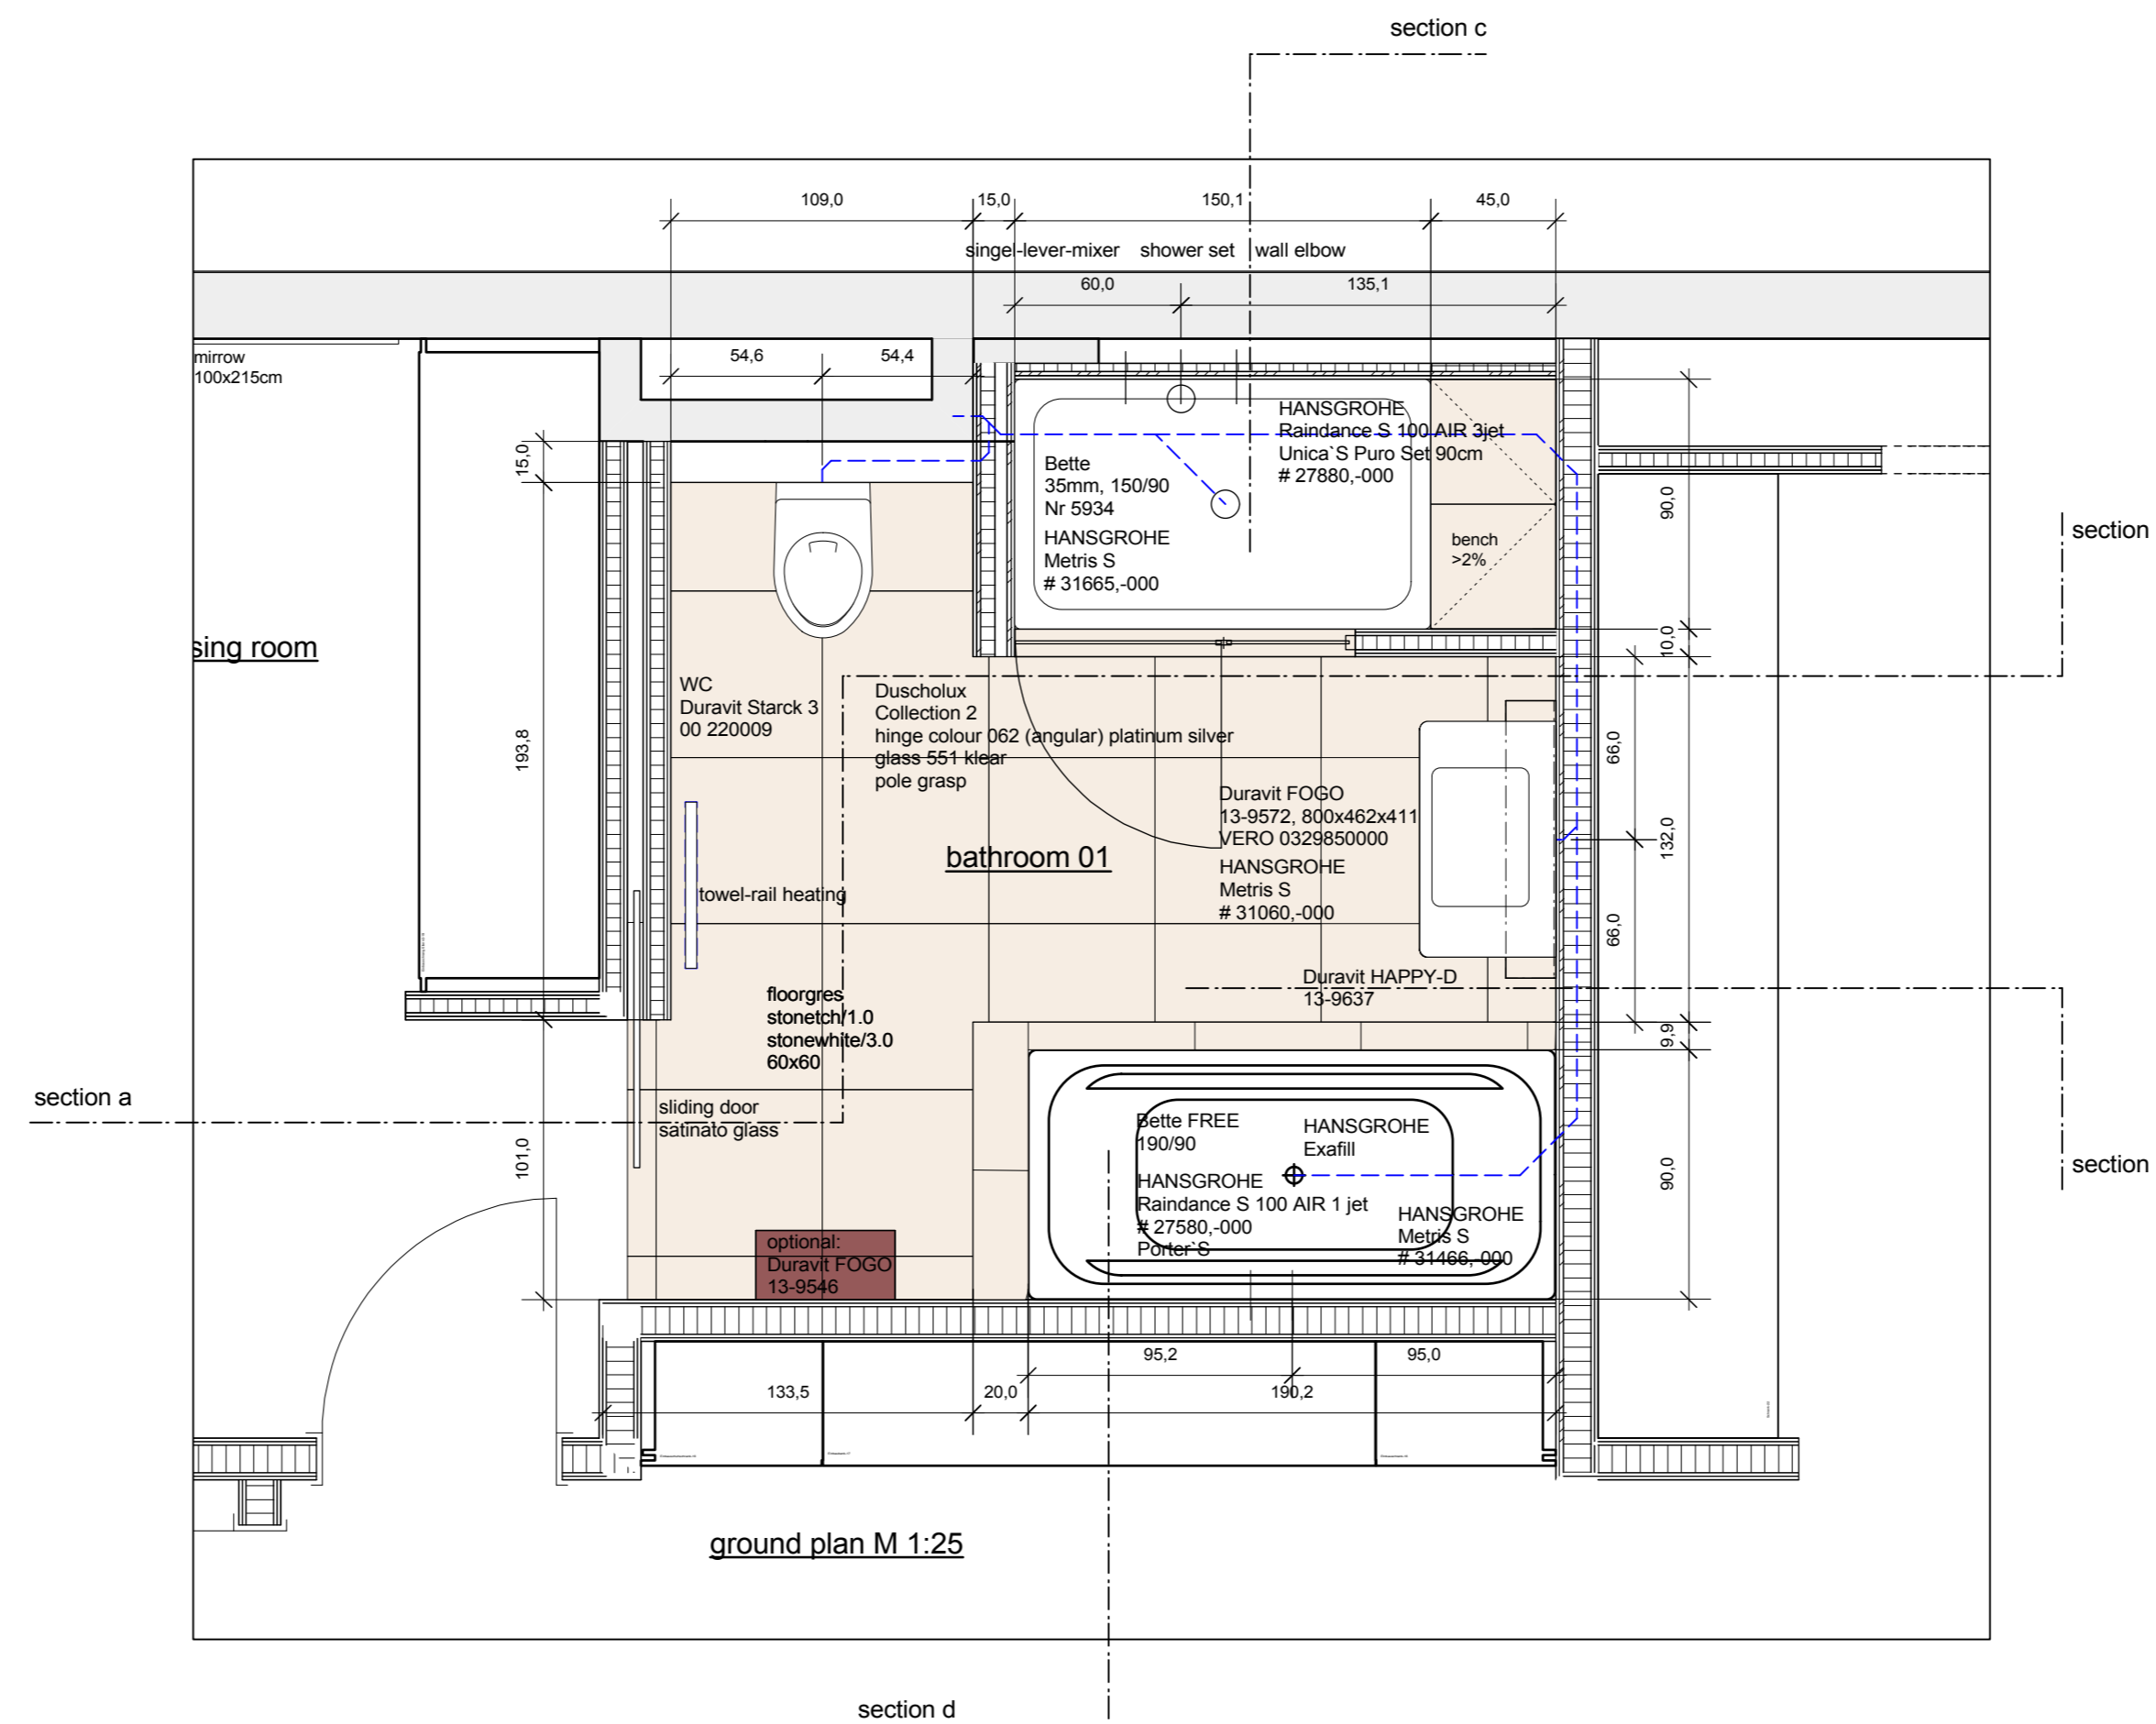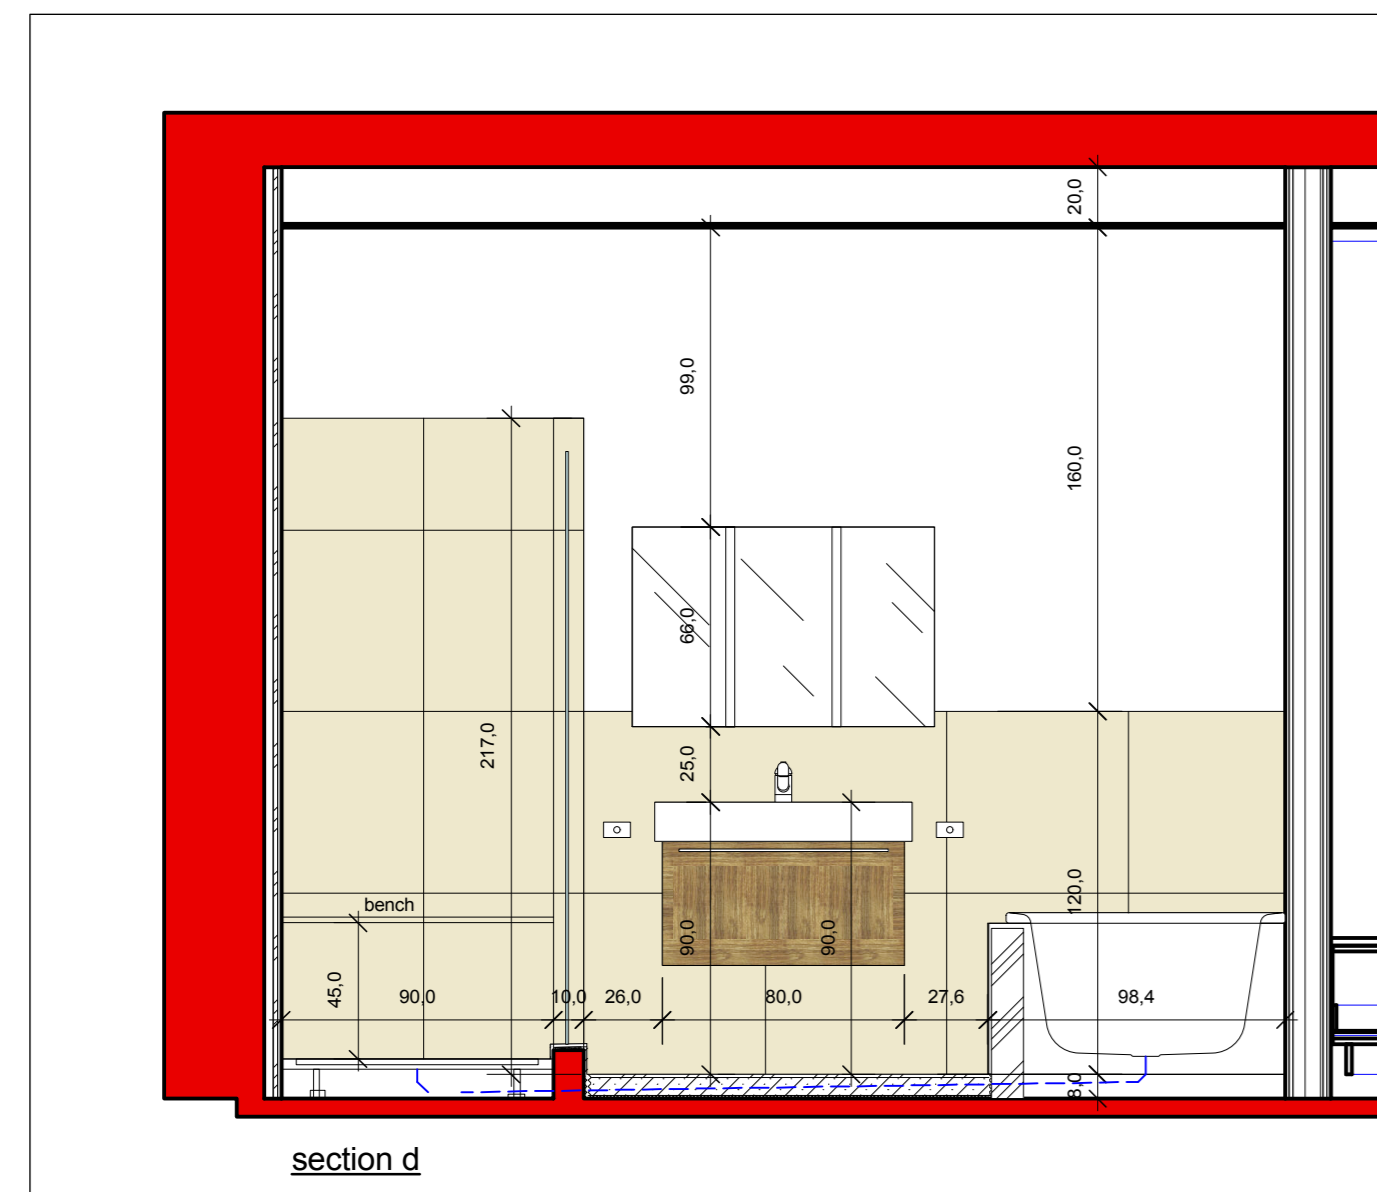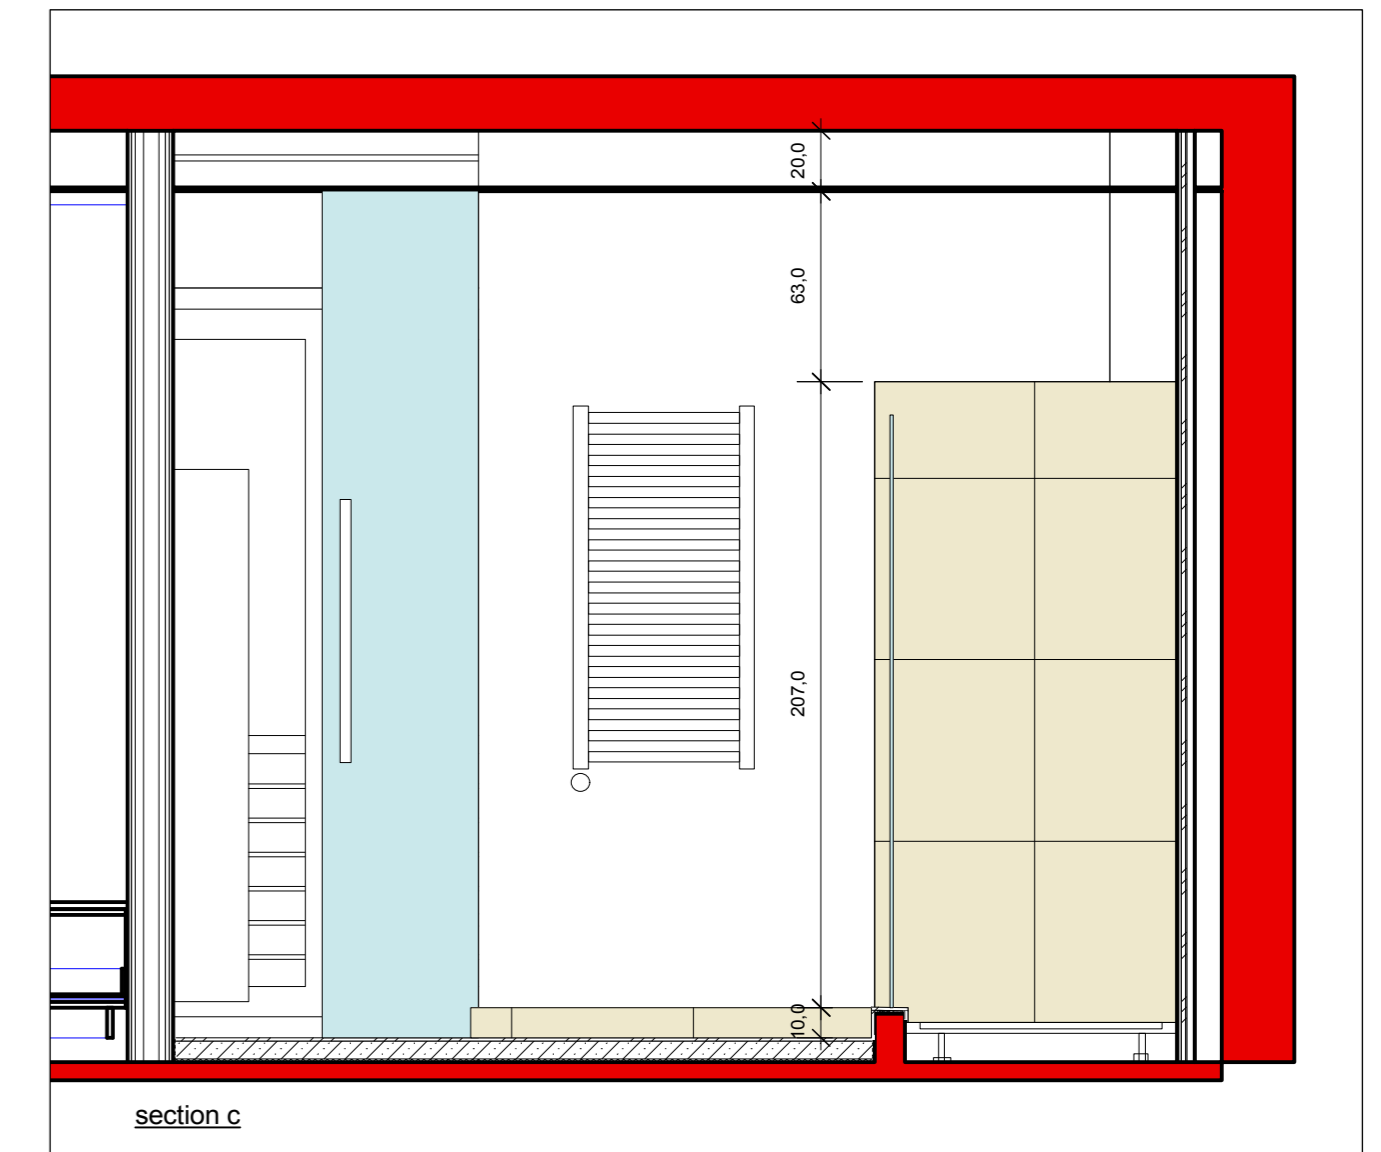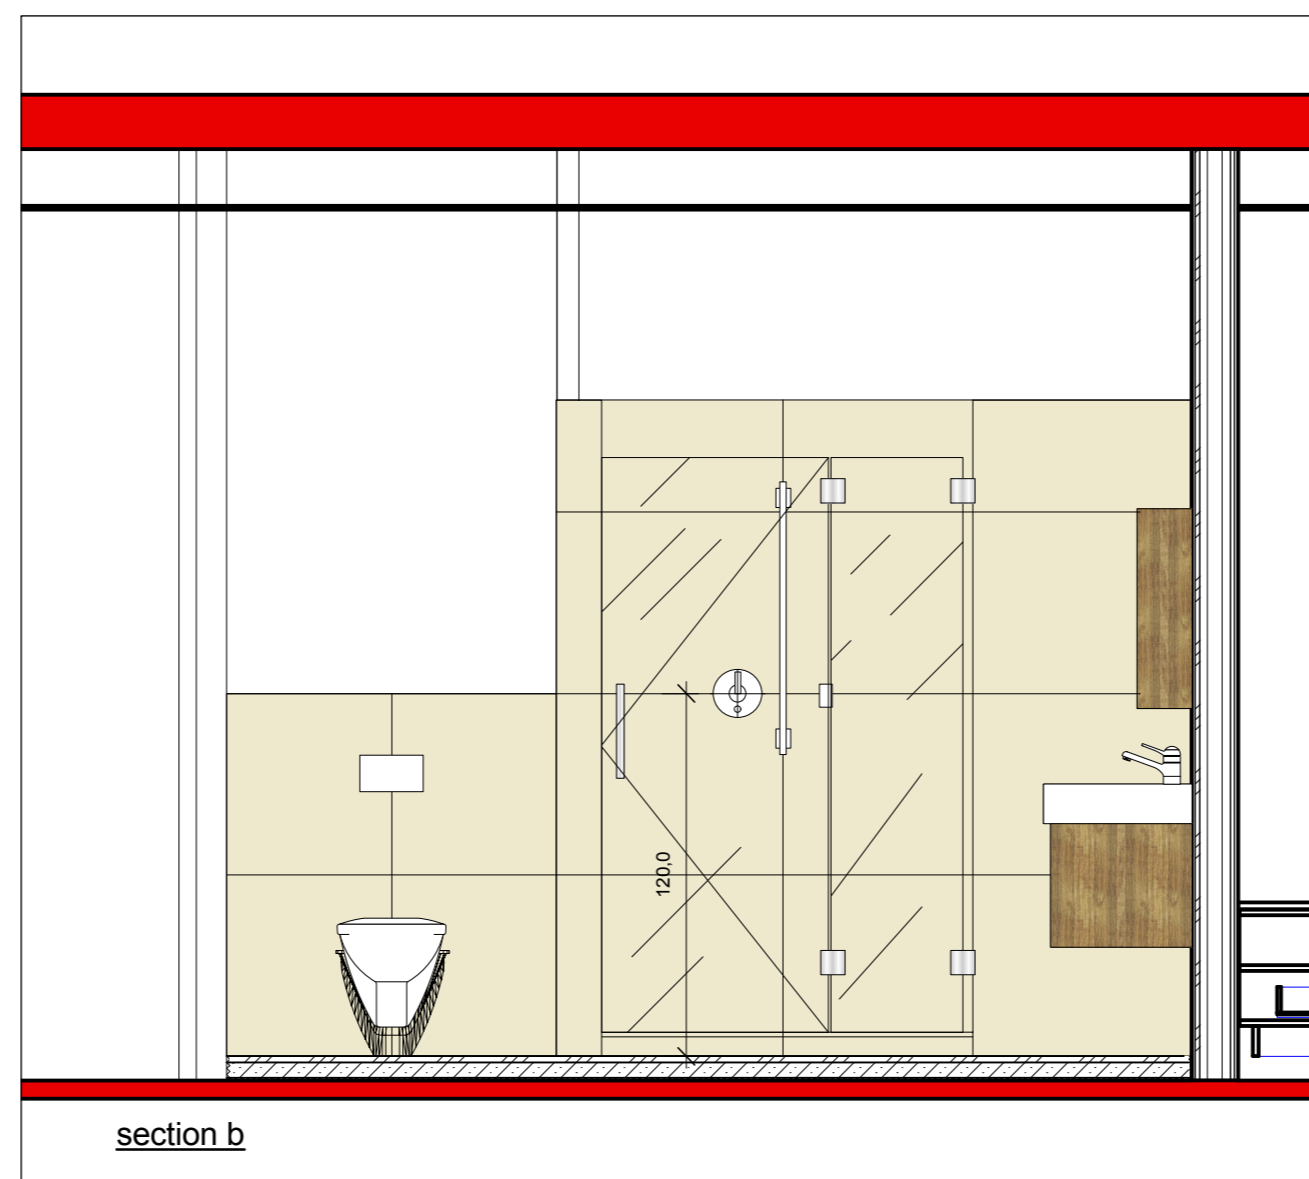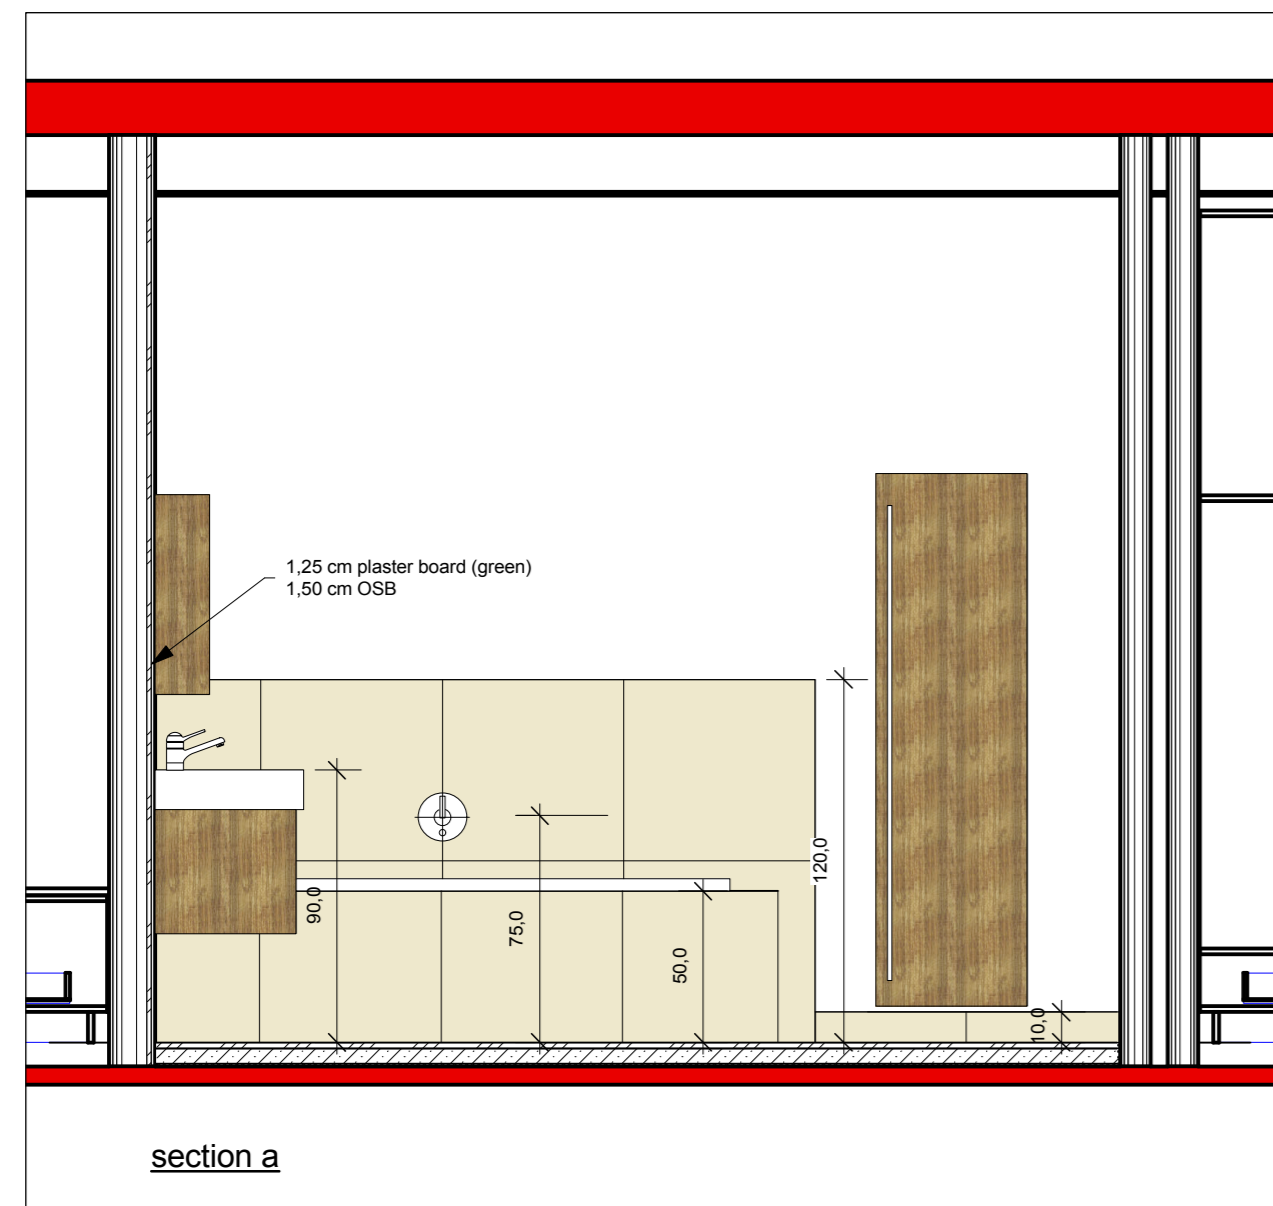

BALVORHABEN
Marstalu iela, Riga, LV 1050, Lettland

AUFTRAGGEBER
Waldemar Bäumler
Bruchstrasse 92, 59597 Erwitte
Germany

PLANUNG
Inside Innenarchitektur
Dipl. Ing. Innenarch. AKNW M. Jander
Hörenkamp 12, 59556 Lippstadt

PLANNHALT
apartment a, execution plan, BATHROOM01

INSIDE

INSIDE interior design
Martin Jander, Dipl. Ing. Innenarchitekt AKNW
Hörenkamp 12
D-59556 Lippstadt
Germany
fon: 0049 (0)2941 66 91 042
fax: 0049 (0)2941 66 91 043
info@martinjander.de
www.martinjander.de

PLANNUMMER	INDEX	DATE/NAME	A
PLANGRÖSSE	80/55	Ausführung OG.vwx	
MASSSTAB	1:50/1:25/1:10	PLAN	
DATUM DRUCK			
DATUM GEZ.	07.08.08	DATUM GEPR.	03
GEZEICHNET	jander	GEPRÜFT	VON TOTAL 1