

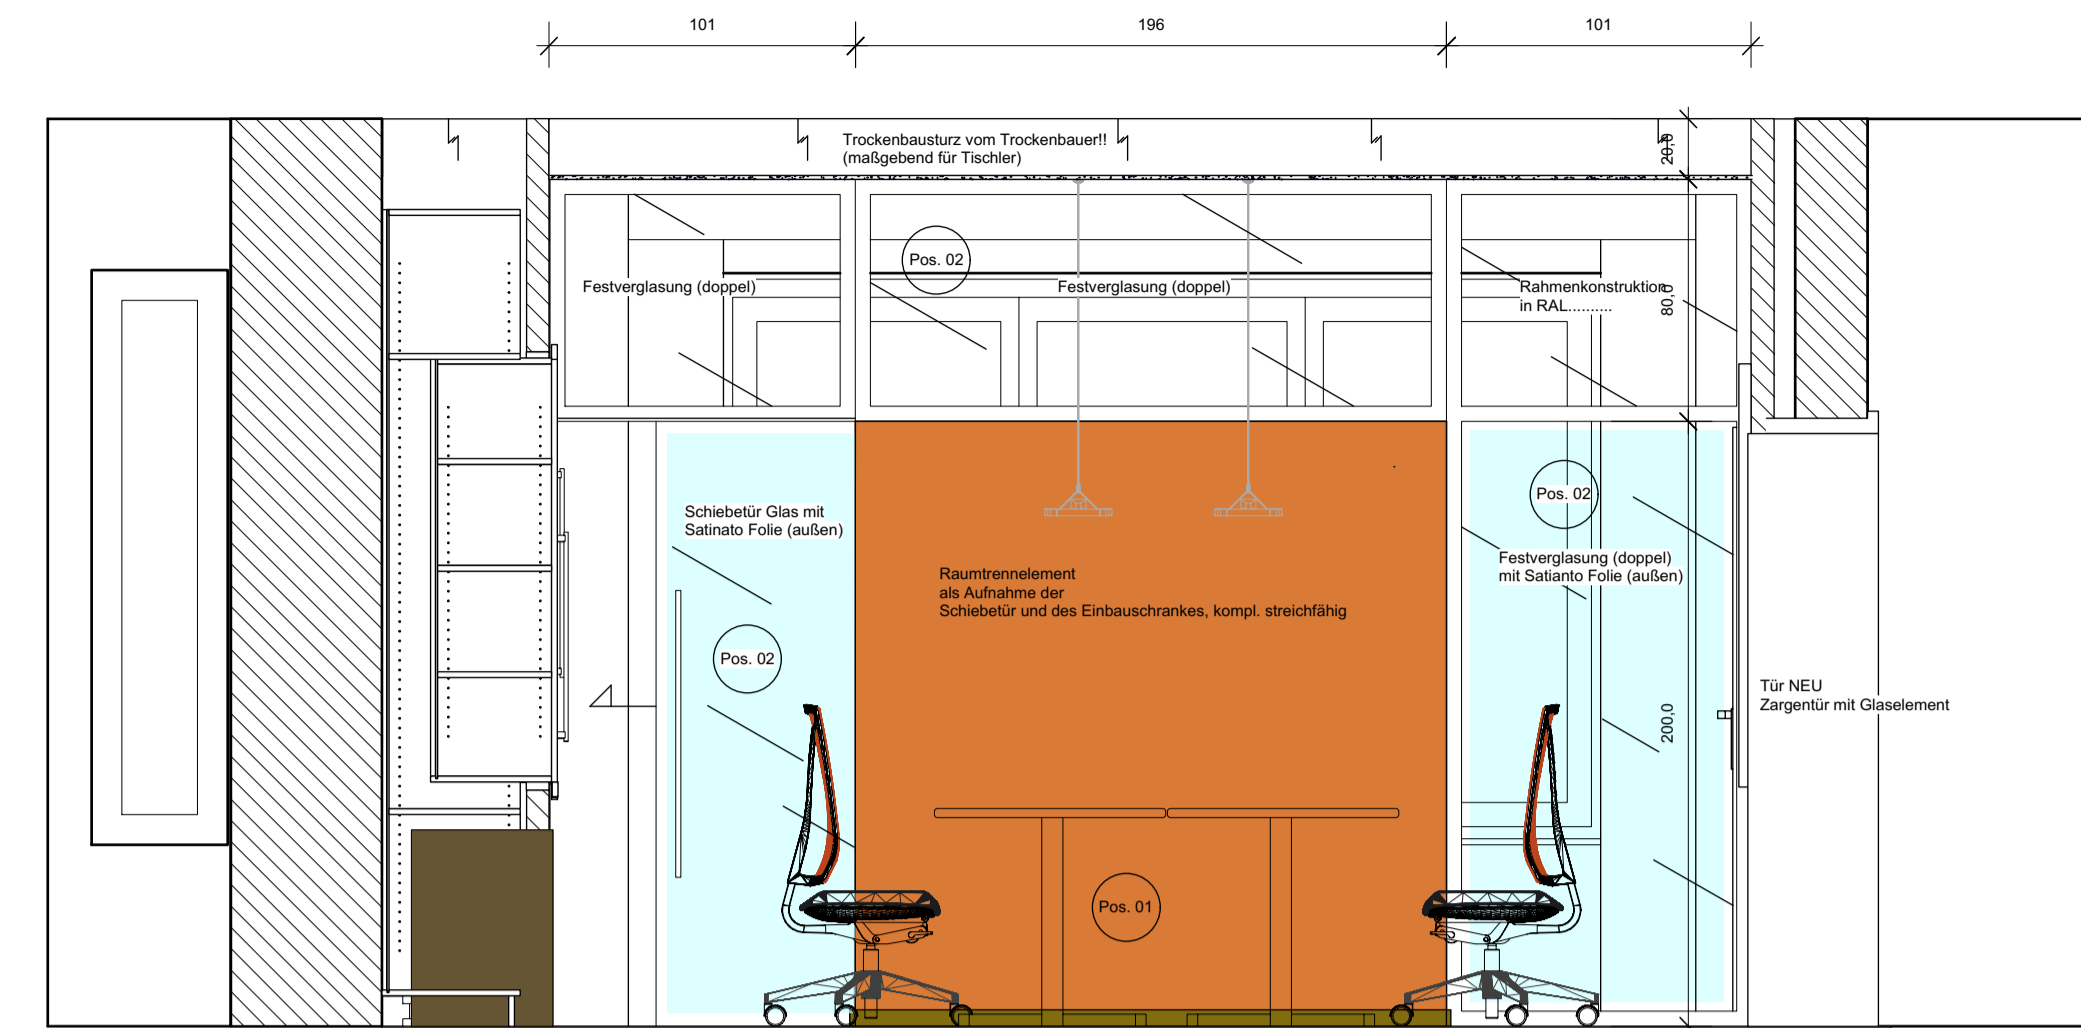


1 Schnitt A
Maßstab: 1:25

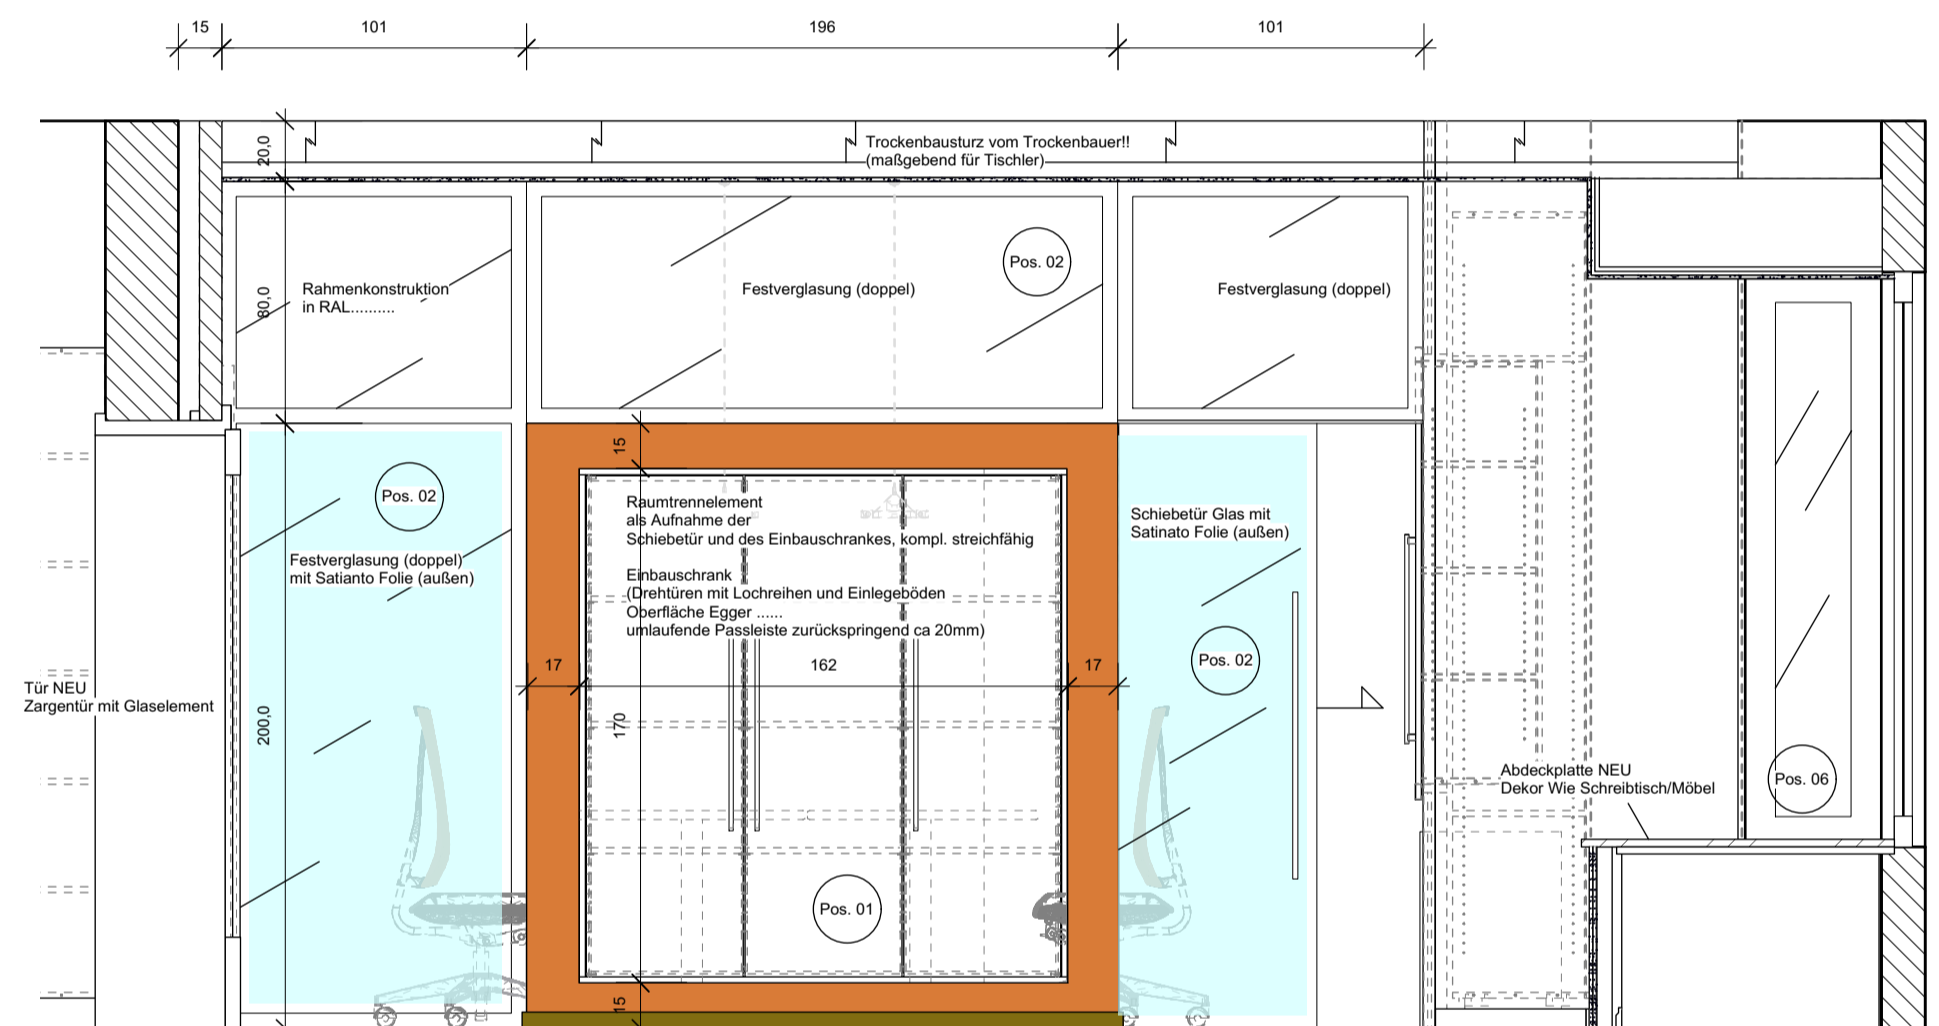

2 Schnitt B
Maßstab: 1:25

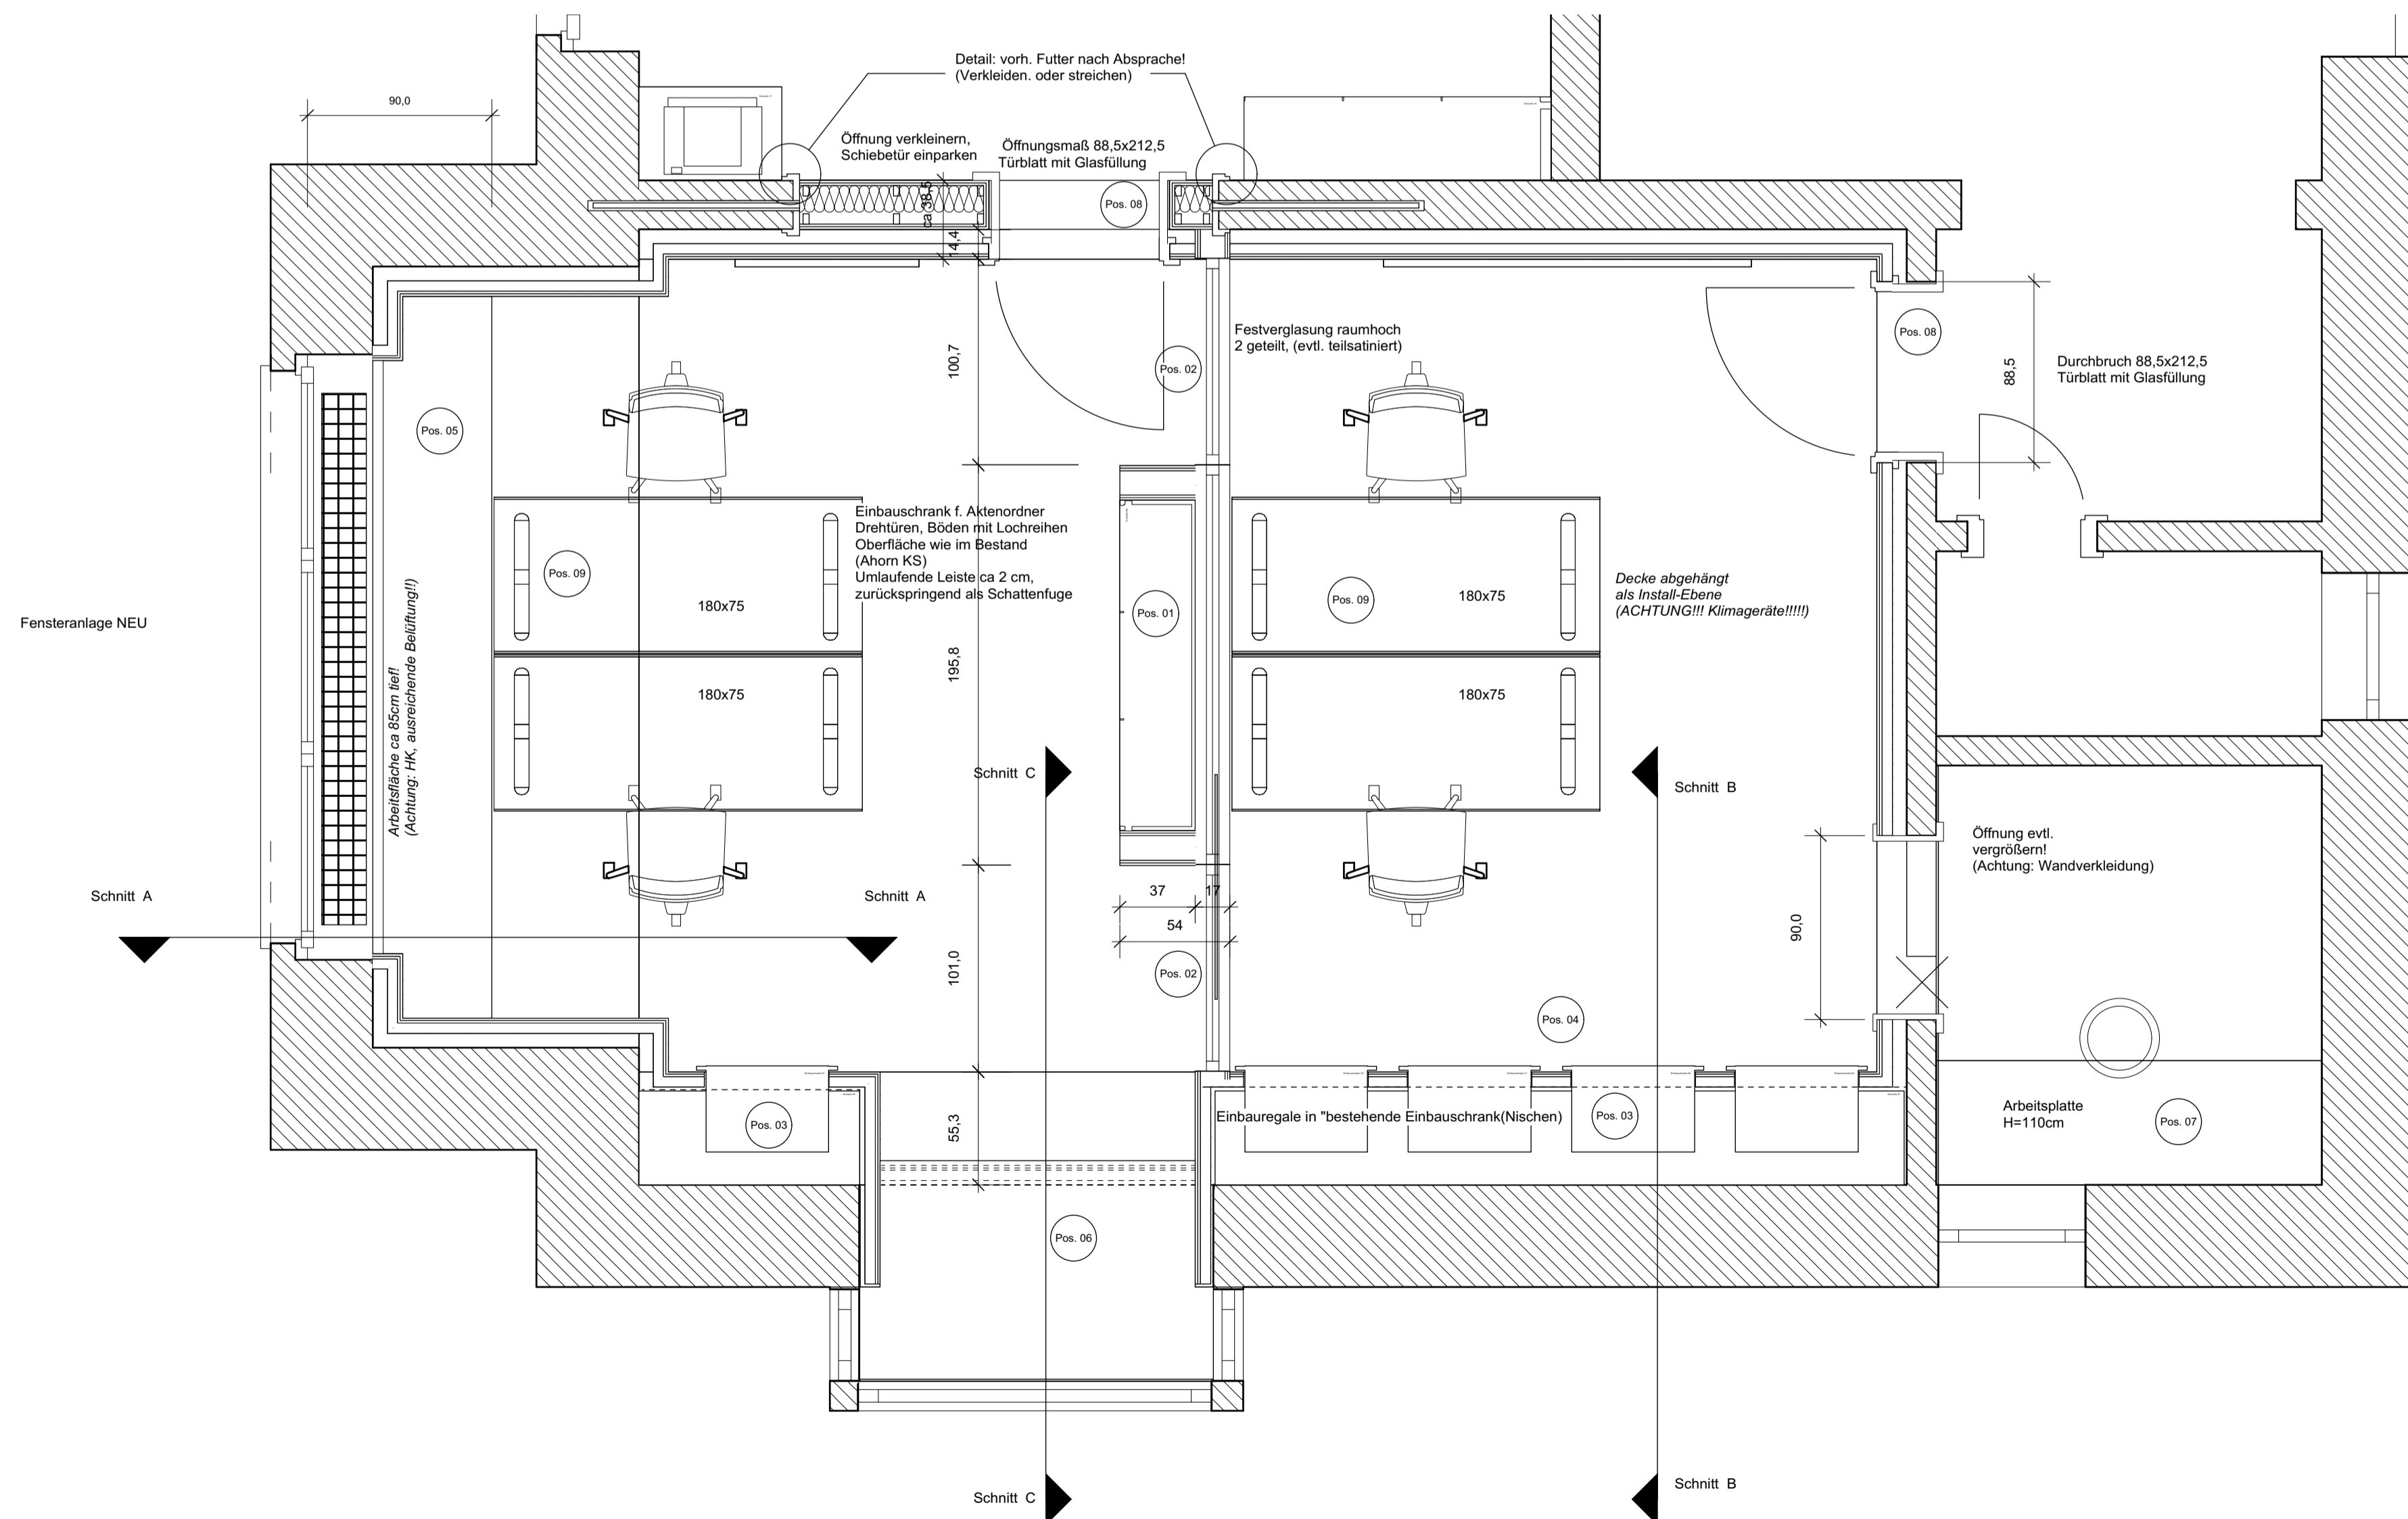

3 Schnitt C
Maßstab: 1:25

TISCHLERARBEITEN

Pos. Beschreibung

- Pos. 01: Einbauschränkelement mit streichfähiger Einkantung und Tasche für Glasschiebetür
Maße insg. ca 195x200x54 cm
Schränk: ca 170x165x37cm, Oberfläche Egger(Bestand)
Drehüren, Griffstangen aus VA geschliffen, Inneneinteilung mit verstellb. Böden umlaufende Passleiste, zurücklegend (Schattenfuge) von ca 20mm, seitlich und oberhalb
- Pos. 02: Rahmenkonstruktion mit Festverglasung (Thermoplen-Scheiben) (4 Scheiben als Festverglasung), eine Seite als Glasschiebetür
Details nach Absprache (wenn möglich mit Rahmen wie die feststehende Scheibe!!)
Tür und festes Seitenelement mit Satinfolie belegt
Oberlichter klar
Maße über alles: ca 400 x 280 cm
Rahmenkonstr. umschließt den streichfähigen Korpus für den Einbauschränk
- Pos. 03: Einbauschränke (sollen in die bestehenden Einbaunischen eingepasst werden, !Voratzschale aus GK beachten, evtl. Korpus als Schablone bauen für den Trockenbauer, Abschluss an GK Wand als Blindrahmen, Frontbündig, Drehüren mit Edelstahlstangengriff und flex. Einteilung mit Lochreihen und Böden (f. Ordner)
Maße pro Schränk ca 70 x 150 x 40 cm, insgesamt 5 Stück
Oberfläche Egger(Bestand)
- Pos. 04: Heizkörperverkleidung
Rahmenkonstruktion mit Füllung aus Holzgeflecht (Bemusterung) weiß lackiert, Maße ca 160x60cm
- Pos. 05: Abdeckplatte als Fensterbank bzw Ablagefläche für Bürozubehör, auf die bestehende Abdeckung montiert, von Wand zu Wand eingepasst, incl. Wischsockel, Lüftungsgitter über Heizkörper eingelassen, Abgekannt auf Arbeitsflächeniveau 25mm FPY mit Egger und pass. Dickkante belegt, Maße insg. ca 350x90 cm
- Pos. 06: Abdeckplatte als Fensterbank, auf die best. Ablage montiert, in die Nische eingepasst, incl. Wischsockel, 25mm FPY mit Egger..... und pass. Dickkante belegt
Maße ca 170 x 110 cm
- Pos. 07: Arbeitsplatte in Nebenraum an Wand bzw in Nische als Steh-, Arbeitstisch in 110cm H montiert
Material FPY 38mm mit Egger.....und pass. Dickkante belegt, incl. Wischsockel
- Pos. 08: 2 St. Zargentüren 88,5 x 212,5, Türblatt mit Glassausschnitt, 1x DIN links, 1x DIN rechts, techn. Details nach Absprache (Türen wie im Bestand)
- Pos. 09: (optional) 4 Stück Schreibtische, wie Bestand, 180 x 75 cm

BAUVORHABEN
Erweiterung einer Steuerkanzlei

AUFTRAGGEBER
Steuerkanzlei Schulte, Schelle, Schmitz, Fecke
Nordmauer 22, 59590 Geseke

PLANUNG

PLANNUMMER
Schreinerarbeiten

IN SIDE Innenarchitekturbüro
Martin Jander, Dipl. Ing. Innenarchitekt AKNW
Hörenkamp 12, D-59556 Lippstadt
T+49 (0) 29 41 / 6 69 10 42 www.martinjander.de
F+49 (0) 29 41 / 6 69 10 43 info@martinjander.de
M+49 (0) 1 77 / 5 88 30 89

| PLANNUMMER | INDEX | A |
|-------------|----------|------------------------------|
| PLANGRÖSSE | A1 | DATENNAME |
| MASSTAB | 1:25 | umbau_buero_schulte02015.vwx |
| DATUM DRUCK | 11.2.15 | PLAN |
| DATUM GEZ | 30.09.14 | |
| GEZEICHNET | jander | GEPRÜFT |