





Schnitt A-2

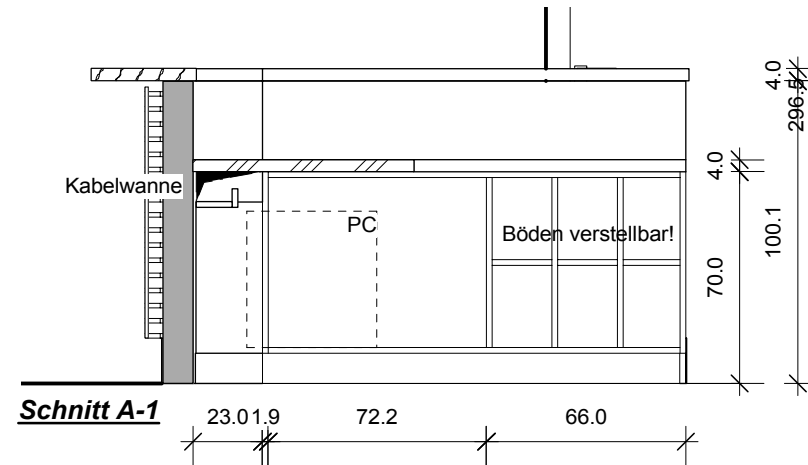



Schnitt A-1

ACHTUNG!!!
Theke ragt wie auch jetzt im Bestand in das Fenster!!!!

Falls nicht gewünscht, Theke in diesem Bereich absenken auf Schreibtischniveau!!!

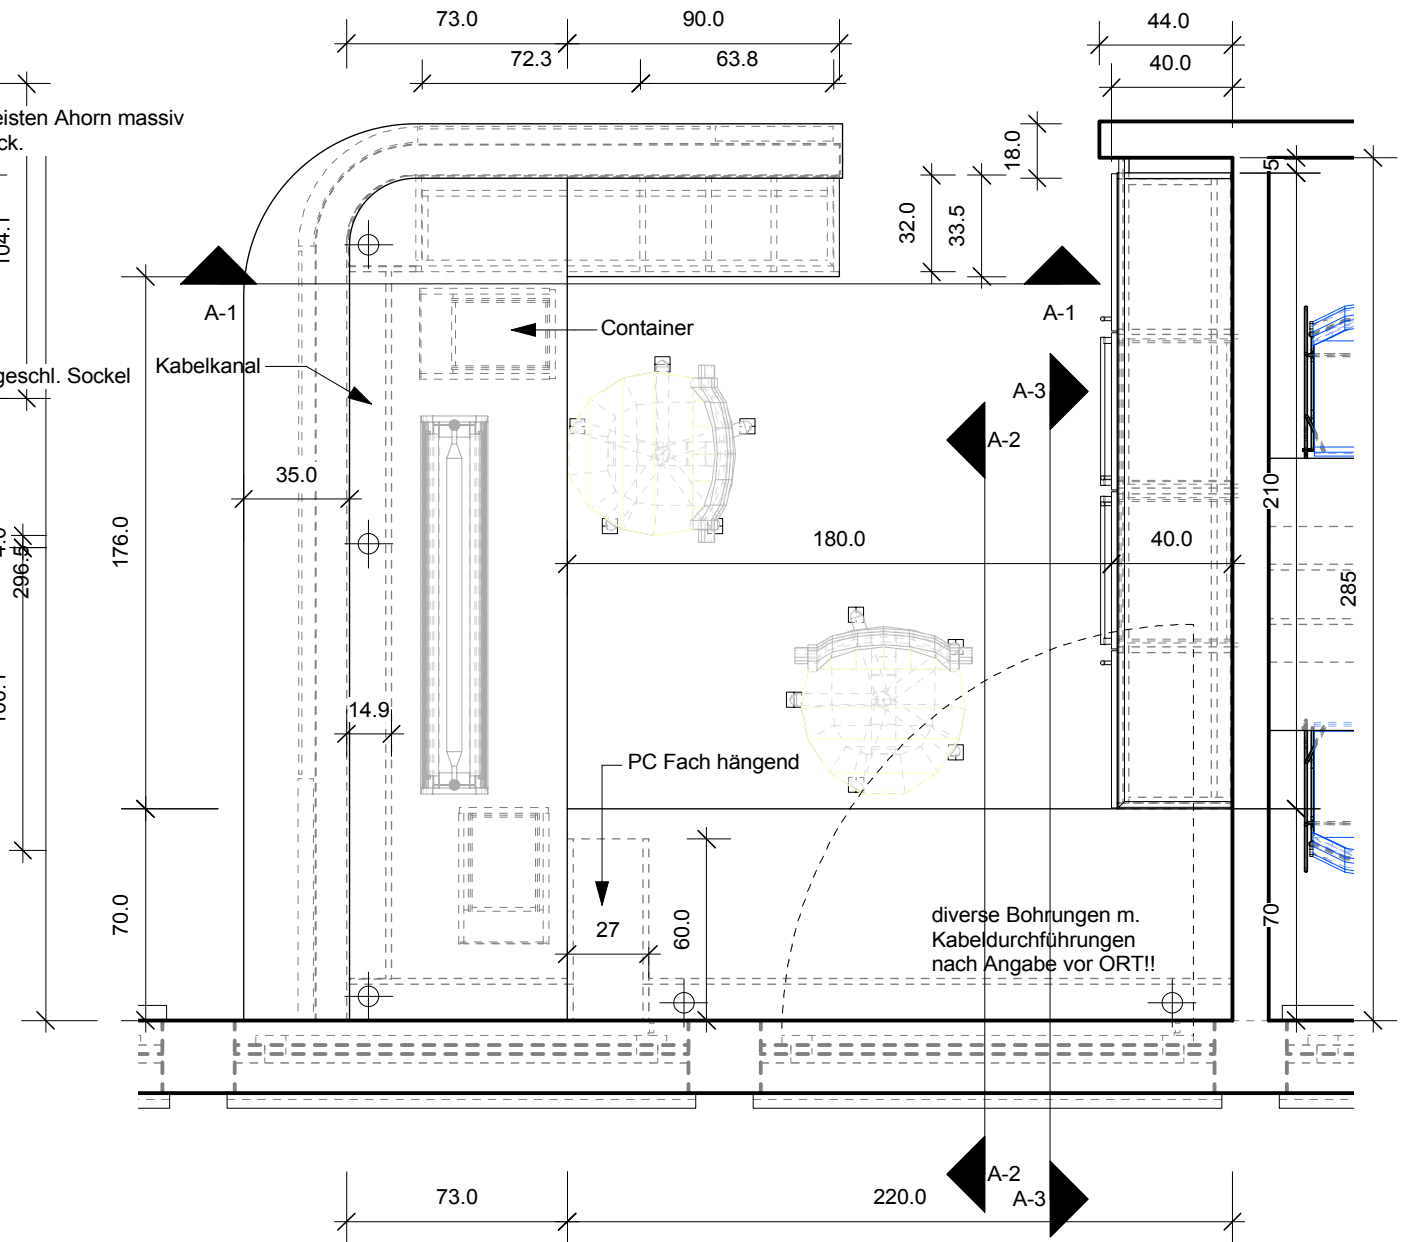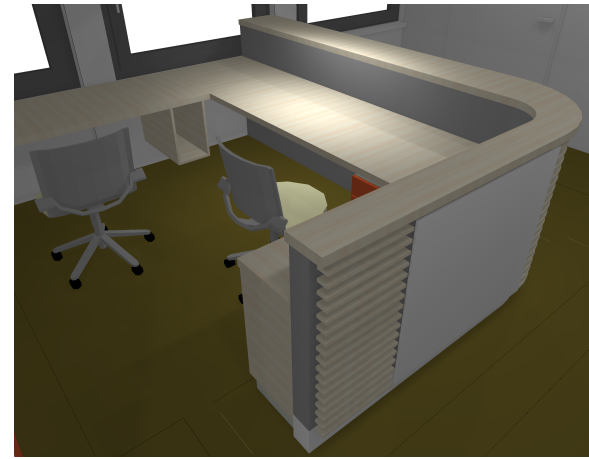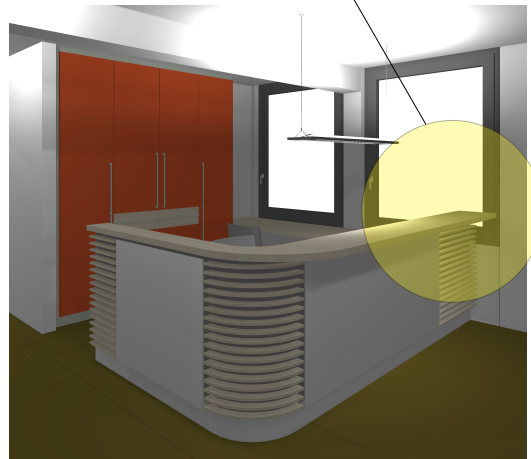

POS 01
Theke

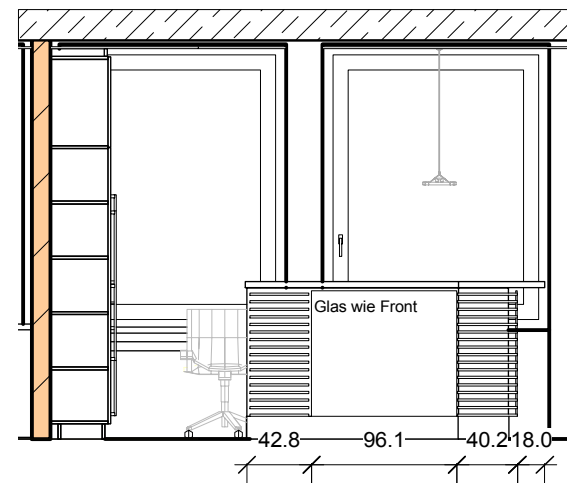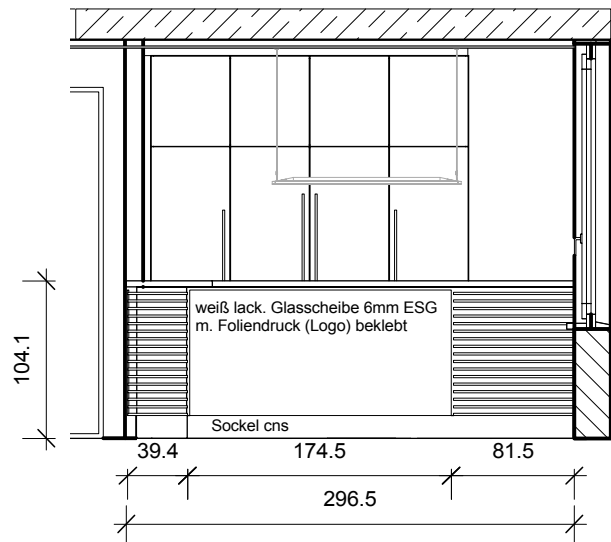

Projekt: Umbau Steuerbüro
Bauherr: Steuerkanzlei Schulte, Schelte, Schmitz, Fecke

NR 02




Empfangstheke POS 01

MST 1:50
GEZ
GEPR
GEZ jander
GEPR

Martin Jander, Dipl. Ing. Innenarchitekt AKNW
Hörenkamp 12, D-59556 Lippstadt

T+49 (0) 29 41 / 6 69 10 42
F+49 (0) 29 41 / 6 69 10 43
M+49 (0) 1 77 / 5 88 30 89

info@martinjander.de
www.martinjander.de

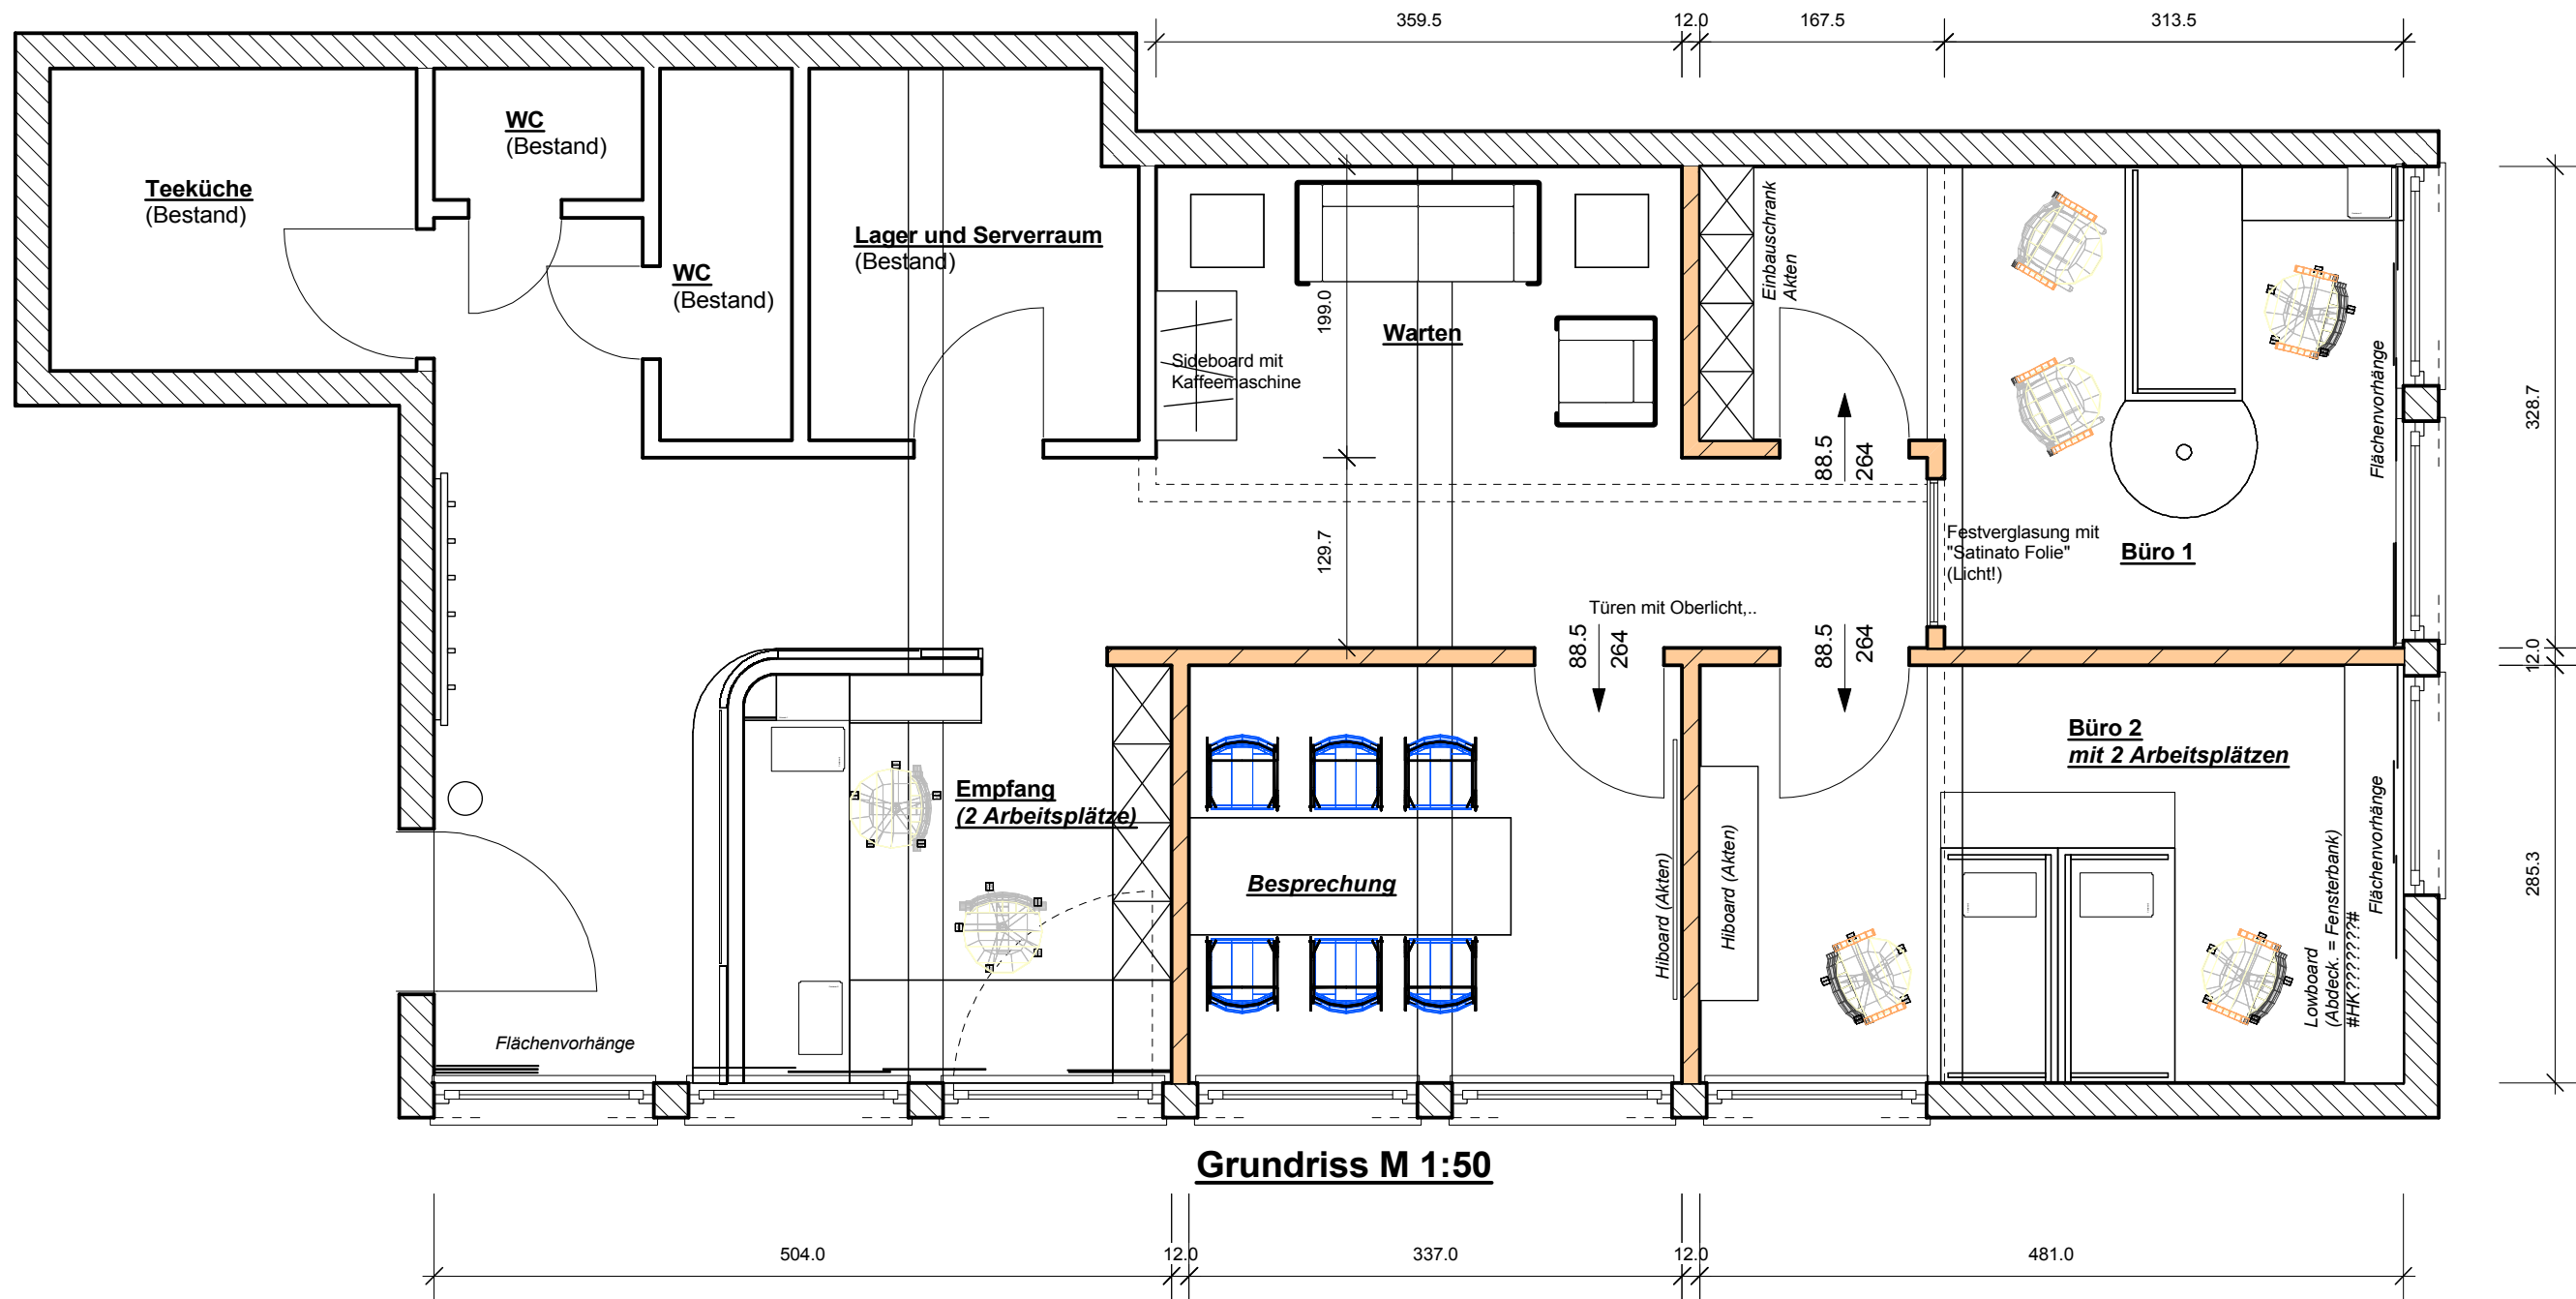

Projekt: Umbau Steuerbüro
 Bauherr: Steuerkanzlei Schulte, Schelte, Schmitz, Fecke

NR 02



Grundriss Entwurf

MST 1:50
 GEZ
 GEPR
 GEZ jander
 GEPR

Martin Jander, Dipl. Ing. Innenarchitekt AKNW
 Hörenkamp 12, D-59556 Lippstadt

T+49 (0) 29 41 / 6 69 10 42
 F+49 (0) 29 41 / 6 69 10 43
 M+49 (0) 1 77 / 5 88 30 89
 info@martinjander.de
 www.martinjander.de