




OG
 Grundriss / Möbliering
 BV: Biemann / Specht
 09/2014 M. Jander
 inside@

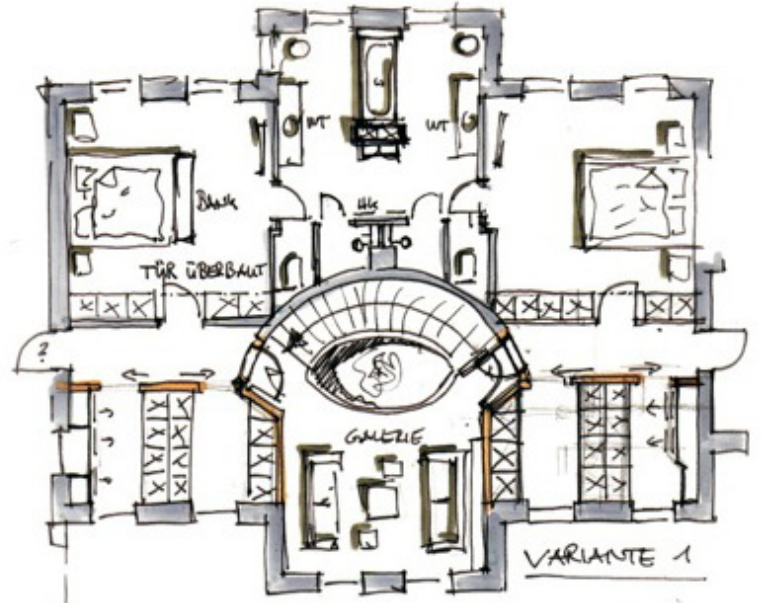

Deckeneinbauleuchten
Kinderzimmer, ... (Dachschrägen)
Ylux
Leuchtmittel sichtbar
Linse durch Drehring verstellbar -Lichtwinkel-
Up-light

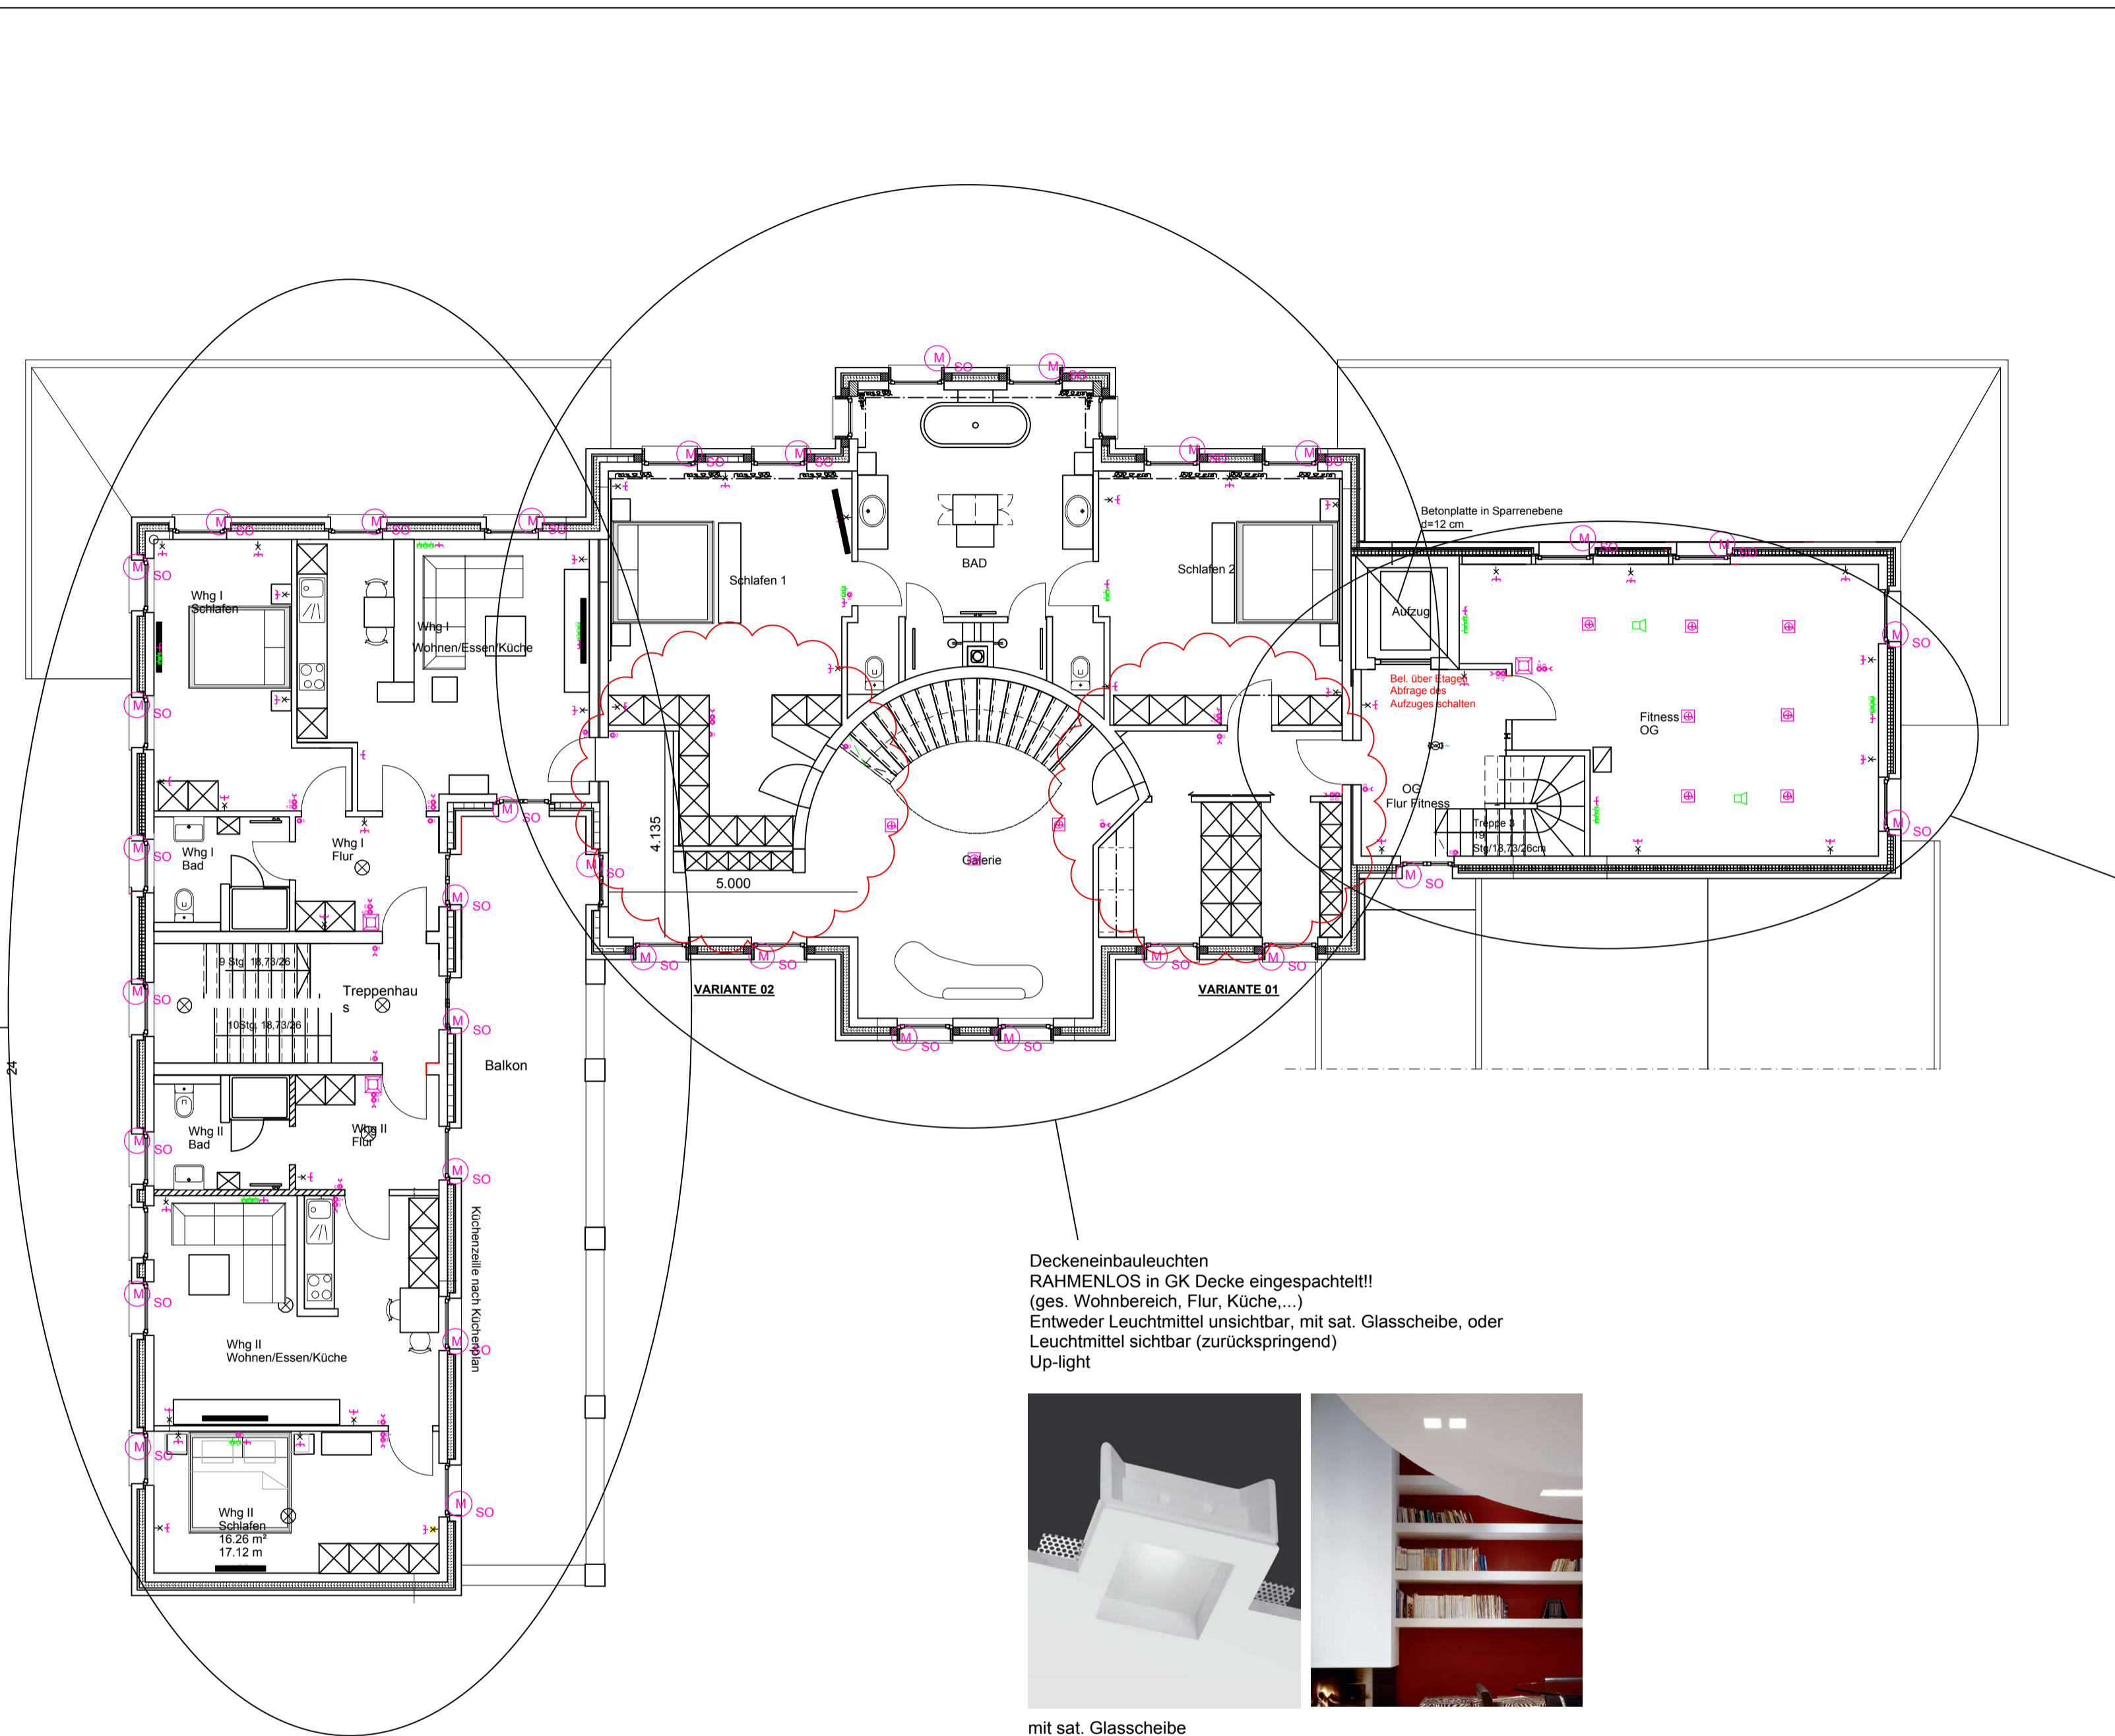

ALTERNATIV/ERGÄNZEND
Deckeneinbauleuchten
Alkabox (Winkel für Dachschrägen!!)
RAHMENLOS in GK Decke eingespachtelt!!
(ges. Schlafen, Flure,...)
Leuchtmittel sichtbar (zurückspringend)
Up-light

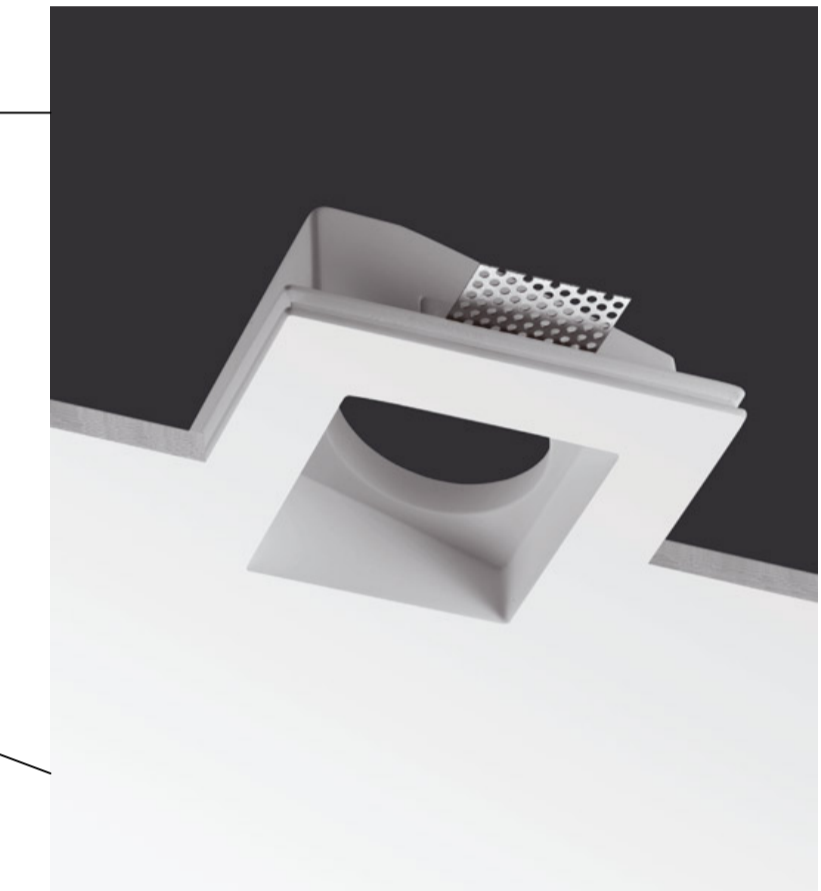

Deckeneinbauleuchten
RAHMENLOS in GK Decke eingespachtelt!!
(ges. Wohnbereich, Flur, Küche,...)
Entweder Leuchtmittel unsichtbar, mit sat. Glasscheibe, oder
Leuchtmittel sichtbar (zurückspringend)
Up-light



mit sat. Glasscheibe



ohne sat. Glasscheibe, Leuchtmittel sichtbar

Bodeneinbauleuchten
(Terrasse)
Bright 1.0
Up-light



Vorabzug - 18.9.14

BALUVORHABEN
Wohnhaus Sprehe/Biermann

AUFTRAGGEBER
Raumausstattung Lüchtenborg

PLANUNG

PLANINHALT
Licht/Einrichtungs,-konzept OG

INSIDE Innenarchitekturbüro

Martin Jander, Dipl. Ing. Innenarchitekt AKNW
Hörenkamp 12, D-59556 Lippstadt
T+49 (0) 29 41 / 6 69 10 42
F+49 (0) 29 41 / 6 69 10 43
M+49 (0) 1 77 / 5 88 30 89
www.martinjander.de
info@martinjander.de


PLANNUMMER	INDEX	DATUM	GEPRÜFT
PLANGRÖSSE	A1	DATUMNAME	
MASSSTAB	1:100	bestandsvorlage-Backup-20140918	
DATUM DRUCK	18.09.14	PLAN	112639.vwx
DATUM GEZ.	16.09.14		
GEZEICHNET	jander		




Bodeneinbauleuchten
(Wohnbereich vor den Vorhängen!)
Bright 1.0
Up-light



Pendelleuchte über gr. Esstisch
Piani Mono
(Länge an Esstisch angepasst)
Downlight

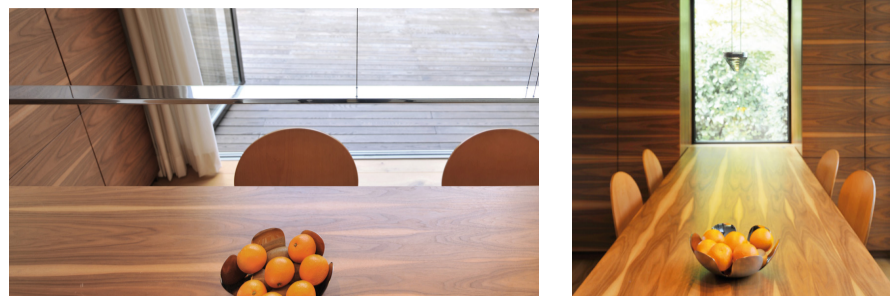


Deckeneinbauleuchten
RAHMENLOS in GK Decke eingespachtelt!!
(ges. Wohnbereich, Flur, Küche,...)
Entweder Leuchtmittel unsichtbar, mit sat. Glasscheibe, oder
Leuchtmittel sichtbar (zurückspringend)
Up-light

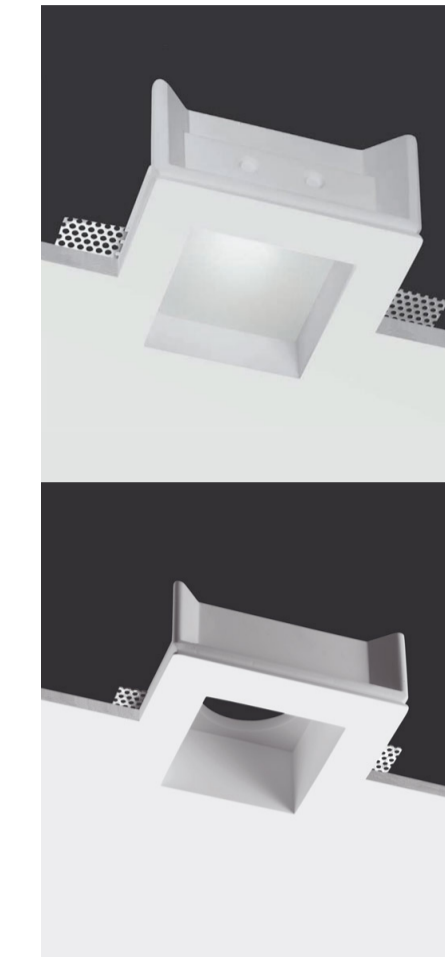

Deckeneinbauleuchten
RAHMENLOS in GK Decke eingespachtelt!!
(ges. Wohnbereich, Flur, Küche,...)
Entweder Leuchtmittel unsichtbar, mit sat. Glasscheibe, oder
Leuchtmittel sichtbar (zurückspringend)
Up-light



mit sat. Glasscheibe

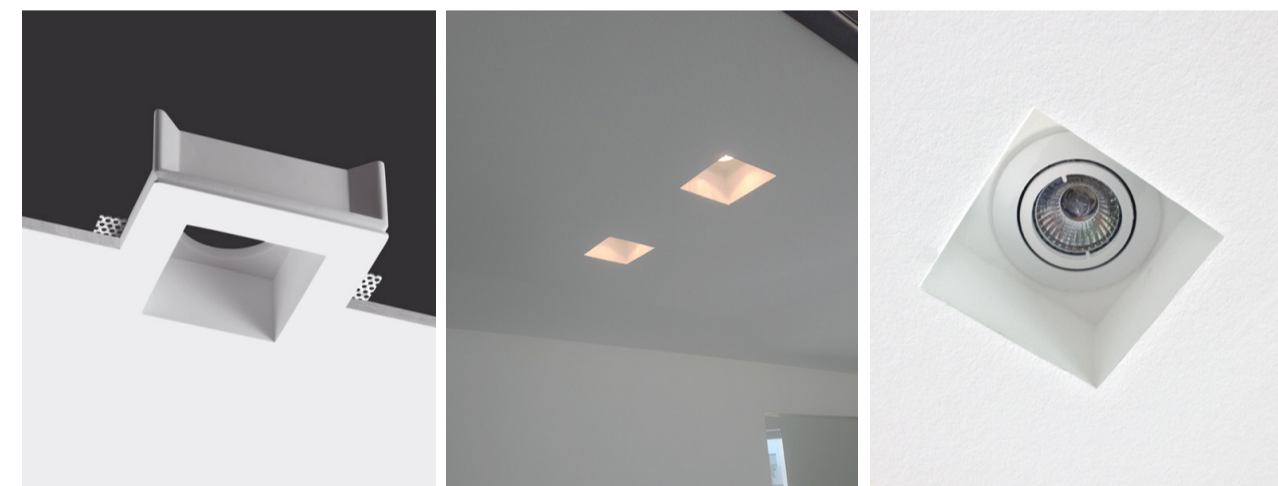

ohne sat. Glasscheibe, Leuchtmittel sichtbar



Vorschläge:
Eingangsbereich Pendelleuchte Treppenaugel!

2620



Aura
(kann in der Erscheinungsform und Größe angepasst werden!!!!)
('oval')



Glasfarbe Tee

Wandbauleuchte Treppe
Lentil
(Stufenbeleuchtung, ca jede 3 Stufe)
(Rahmenlos)



Wandbauleuchte Schwimmbad
Evtl. auch im Wohnbereich
Ghost
(Rahmenlos)



Vorabzug - 18.9.14

BALUVORHABEN
Wohnhaus Sprehe/Biermann

AUFTRAGGEBER
Raumausstattung Lüchtenberg

PLANUNG
PLANINHALT
Licht/Einrichtungs,-konzept EG

INSIDE Innenarchitekturbüro

Martin Jander, Dipl. Ing. Innenarchitekt AKNW
Hörenkamp 12, D-59556 Lippstadt
T+49 (0) 29 41 / 6 69 10 42
F+49 (0) 29 41 / 6 69 10 43
M+49 (0) 1 77 / 5 88 30 89
www.martinjander.de
info@martinjander.de

PLANNUMMER	INDEX	DATUM	GEZ.	GEPR.
PLANGRÖSSE	A1	DATUMNAME	Bestandsvorlage-Backup-20140918	
MASSSTAB	1:100	PLAN	112639.vvw	
DATUM DRUCK	18.9.14	DATUM GEPR.	16.09.14	
GEZEICHNET	jander	GEPRÜFT		

